

Poswiadcza się zgodność niniejszej kopii z treścią materiału państwowego zasobu geodezyjnego i kartograficznego

Organ prowadzący państwowy zasób geodezyjny i kartograficzny

STAROSTA LUBUSKI

Nazwa materiału zasobu

MAPA EVIDENCYJNA

Obwód

DOMOSTAW

Skala

1:1000

Godło

1.12.2020

Nazwa i numer ewidencyjny zasobu

P1812.100.82


Data wykonania kopii


06-2020


Imię, nazwisko i podpis osoby reprezentującej organ


Anna Bednarek
KIEROWNIK
Ośrodka Dokumentacji
Geodezyjnej i Kartograficznej

Legenda:

Nawierzchnia jezdni - 

Pobocze gruntowe - 

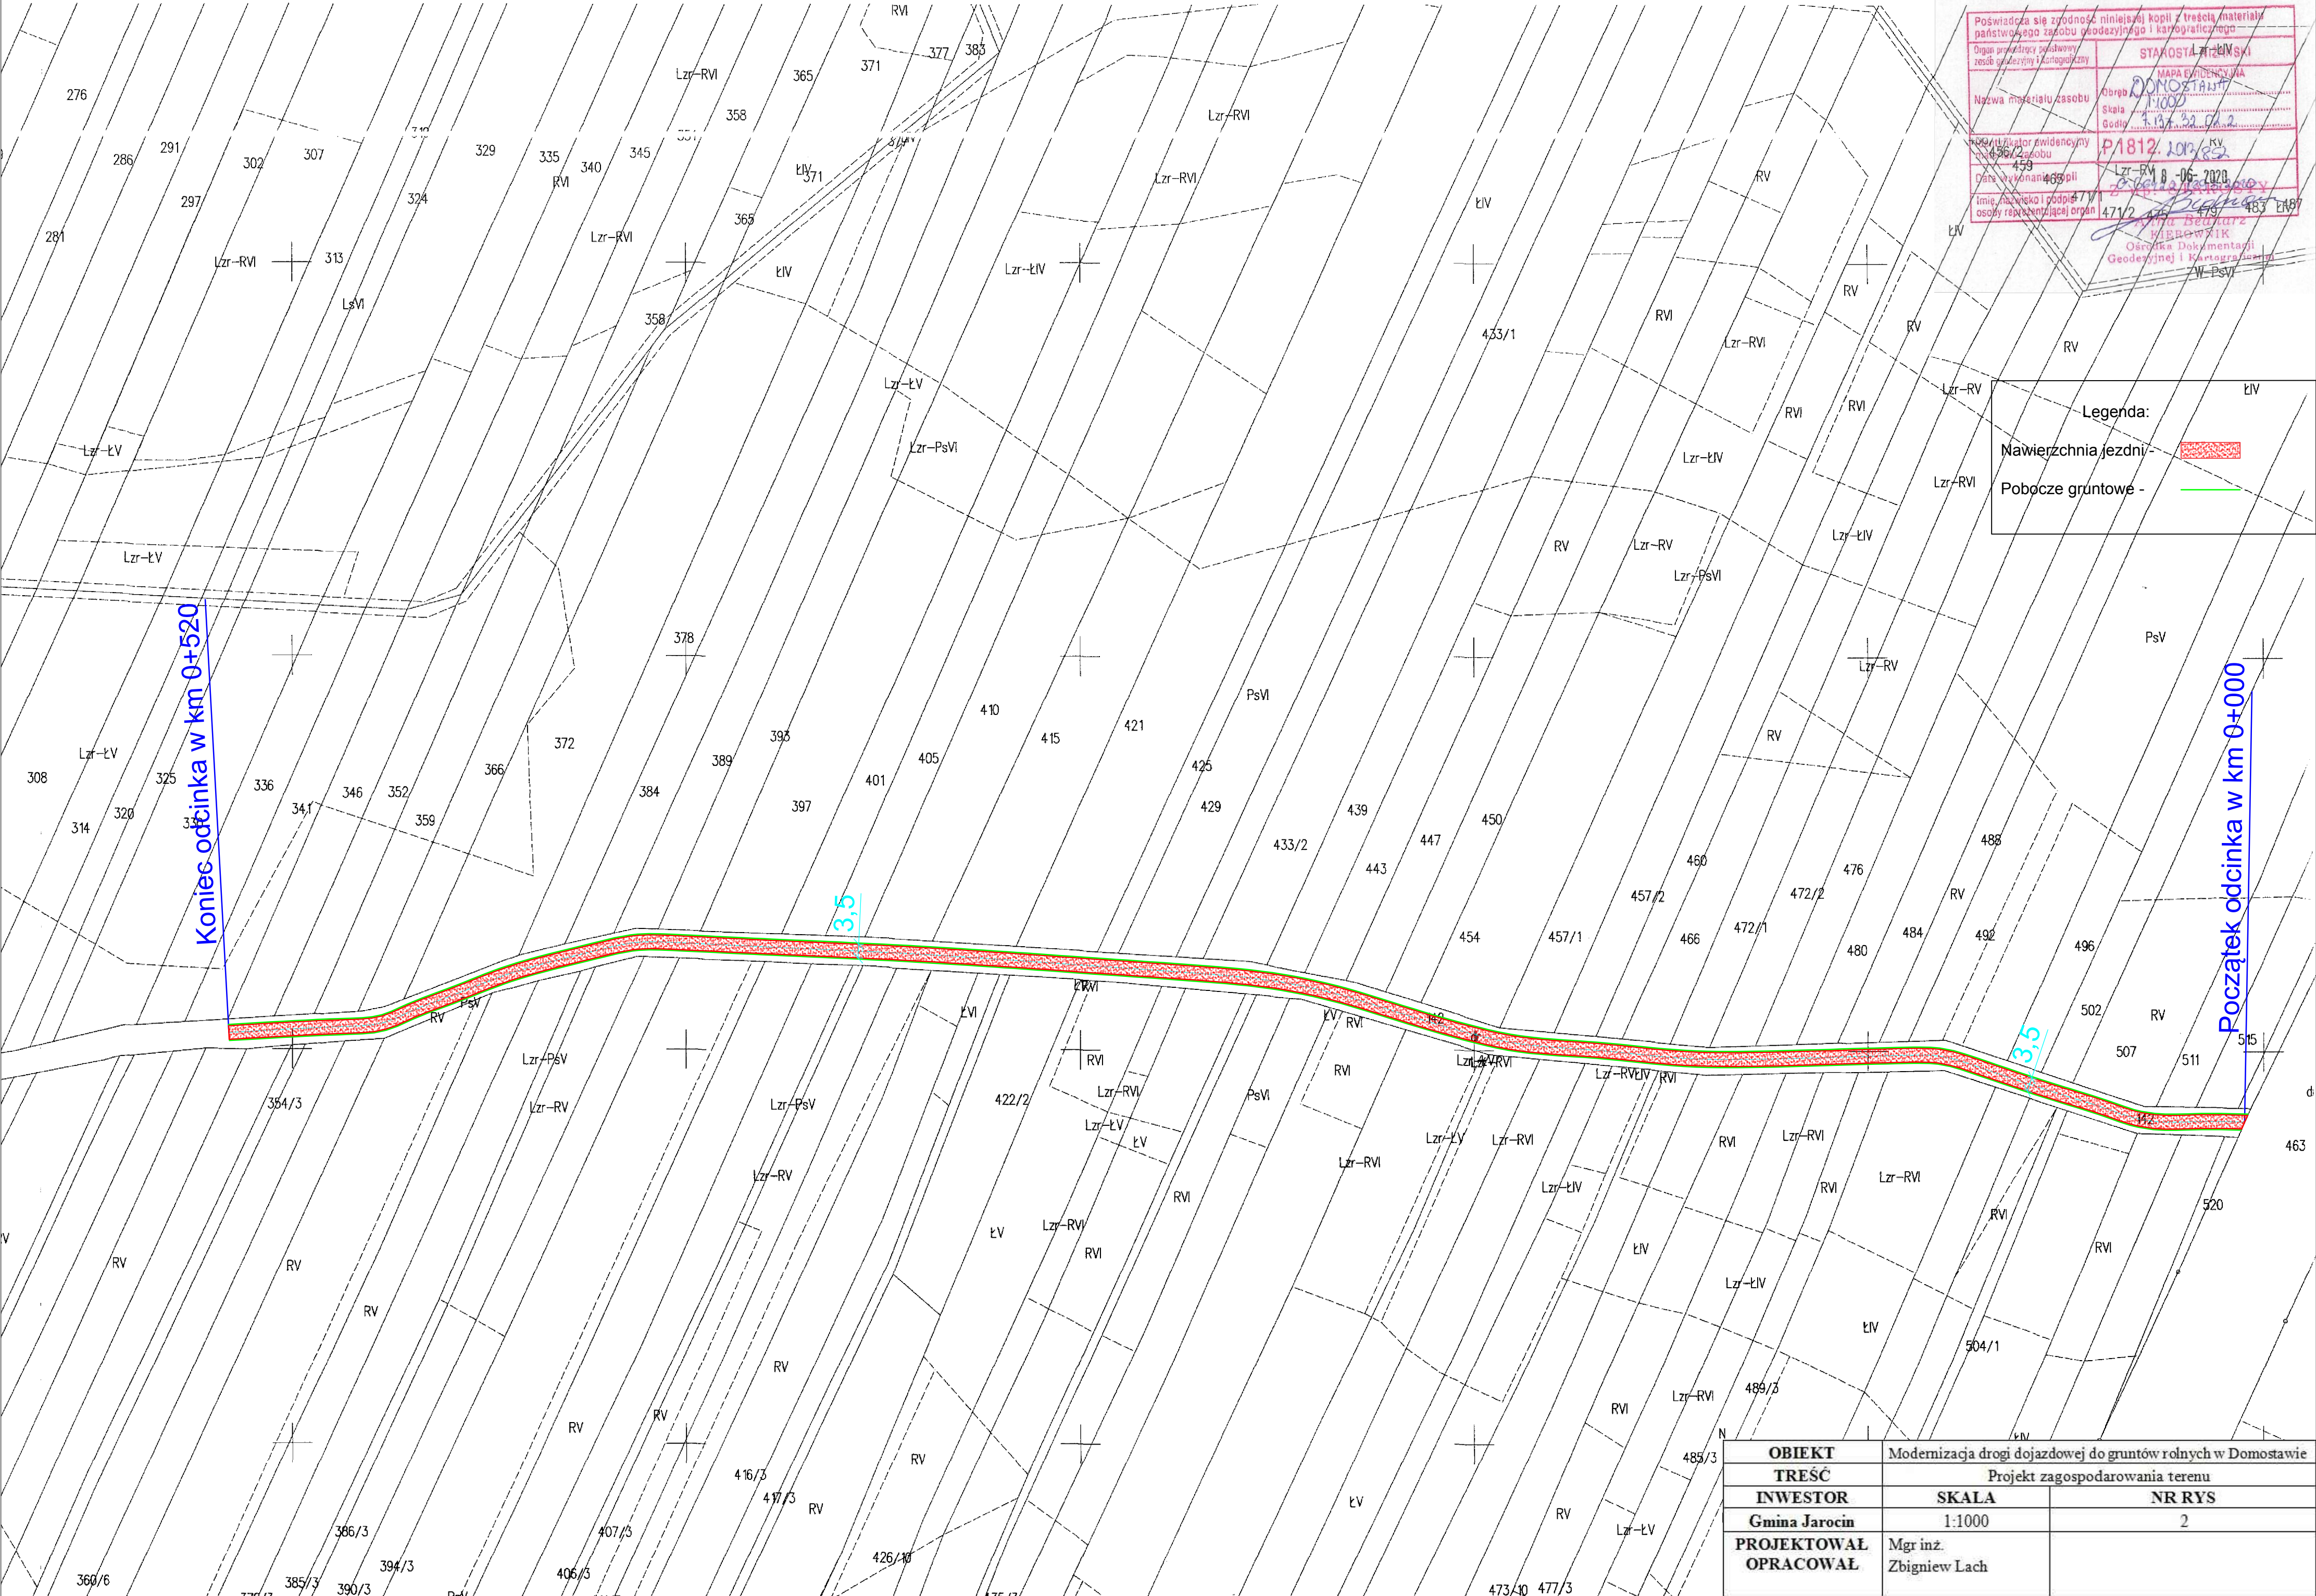

OBIEKT	Modernizacja drogi dojazdowej do gruntów rolnych w Domostawie	
TREŚĆ	Projekt zagospodarowania terenu	
INWESTOR	SKALA	NR RYS
Gmina Jarocin	1:1000	2
PROJEKTOWAŁ	Mgr inż. Zbigniew Lach	
OPRACOWAŁ		