


RZUT DACHU

SKALA 1:50

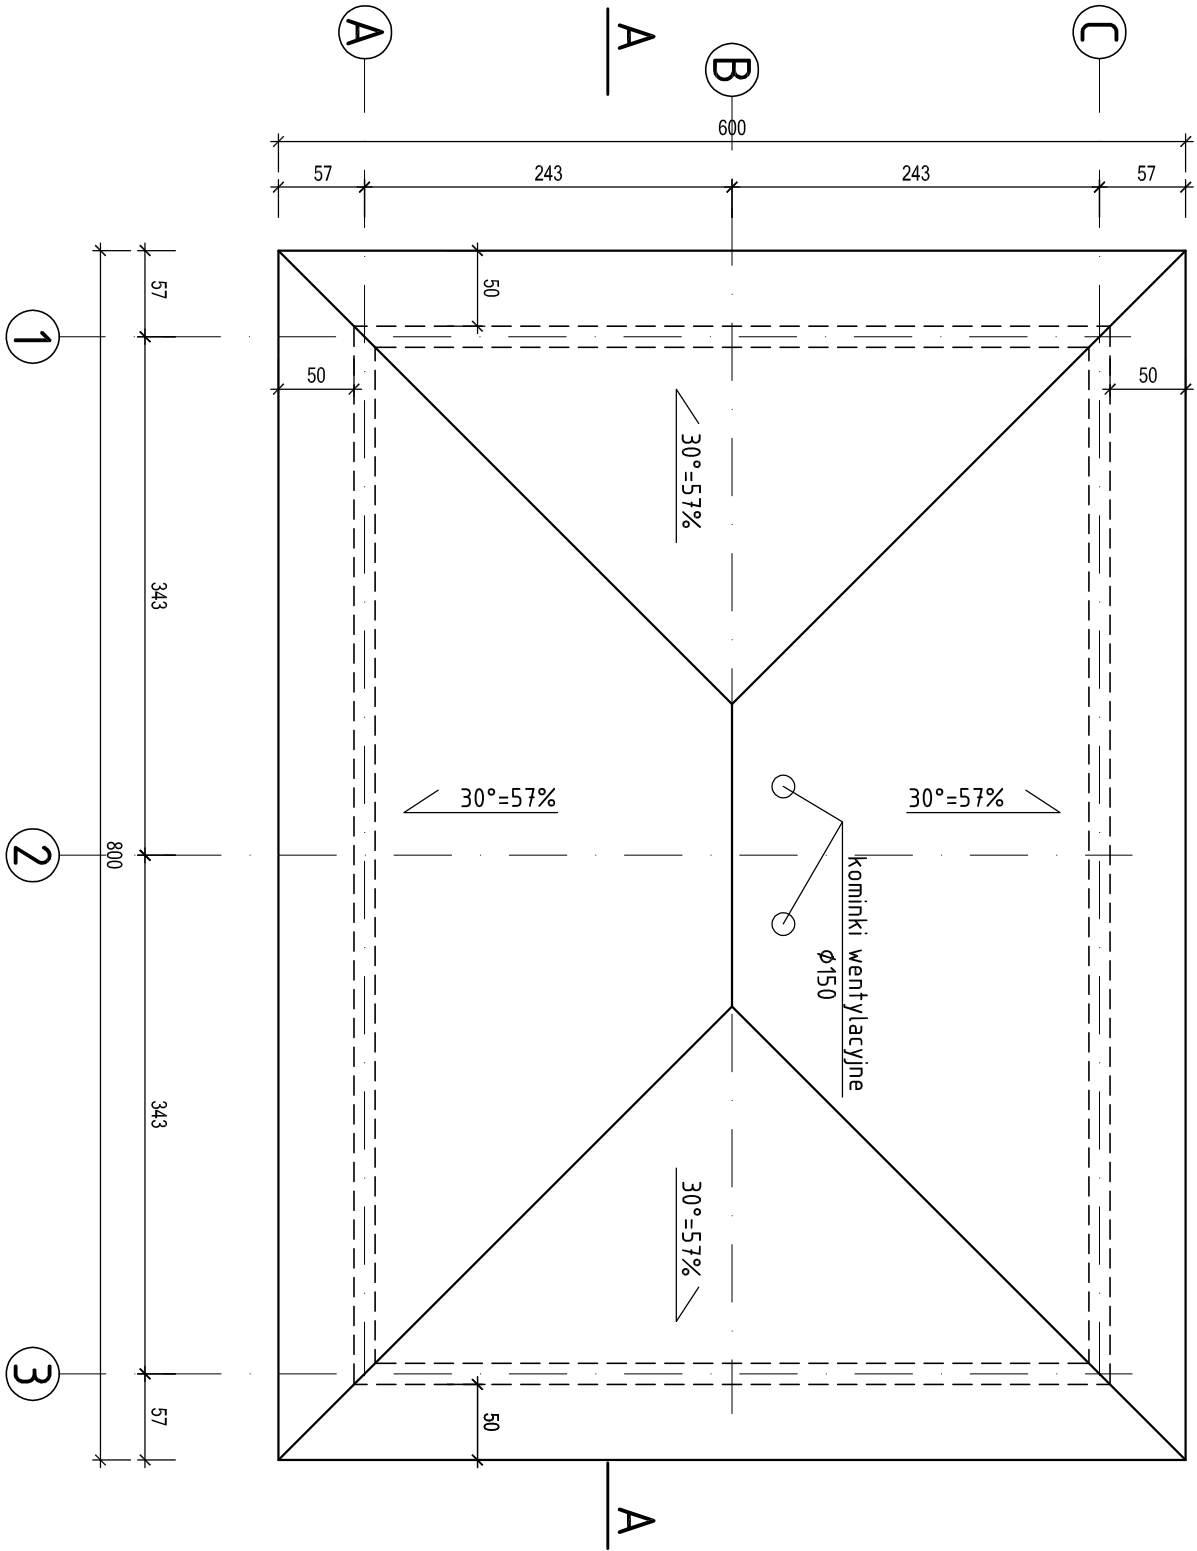

UWAGI:

- DREWNO KLASY C27,
- WSZYSTKIE ELEMENTY ZABEZPIECZYĆ ŚRODKAMI PRZECIWGRZYBIENNYMI I PRZECIWOGNIOWO,
- POŁĄCZENIA ELEMENTÓW NA POŁĄCZENIA CIESIELSKIE,
- PRZY ZAMAWIANIU DREWNA NALEŻY PAMIĘTAĆ O NADDATKU NA POŁĄCZENIA OKOŁO 20cm NA KAŻDY ELEMENT

PHU Joanna Konopka			
37-403 Jaskkowice ul. Waiowa 9		tel kom: 663 644 474 e-mail: phujoannakonopka@gmail.com	
BUDOWA STREFY AKTYWNOŚCI LOKALNEJ W GOLCACH			
Adres:		DZ. NR EWID. 614	
JEDN. EWID. 181202.2 JAROCIN. OBR. 02 GOLCE. 37-405 JAROCIN			
Inwestor:			
GMINA JAROCIN			
Funkcja		Imię Nazwisko	
PROJEKTOWAŁ		inż. ZBIGNIEW KONOPKA	
Branża:		Nr. i specyfność uprawnień	
ARCHITEKTURA		33.46/TDg/78	
Skala:		Specjalność architektoniczna i konstrukcyjno- budowlana	
1:50		Faza projektu:	
Nazwa rysunku		PROJEKT BUDOWLANY	
RZUT BELEK - PLATWI			
Projekt nr:		Format rys:	
416/2019		Rys. nr:	
		5	

Zastrzegam dla wszelkie prawa wynikające z Ustawy o prawie autorskim. Rysunek niniejszy nie może być w całości lub w części przenoszony, udostępniany lub oddziaływany komuniówkami bez pisemnej zgody Inny PHU JOANNA KONOPKA w Jaskkowicach

Zastrzegam wszelkie prawa wynikające z ustawy o prawie autorskim. Rysunek niniejszy nie może być w całości lub w części przerysowany, kopiowany, rozpowszechniany, w tym w szczególności w formie elektronicznej, bez pisemnej zgody. Imię PHU JOANNA KONOPKA w Jaskowicach