


PRZEKRÓJ PRZEZ NAWIERZCHNIĘ BEZPIECZNĄ

1:20

1,0cm	warstwa użytkowa - mata EPDM
3,0cm	warstwa nośna - mata SBR
15,0cm	podbudowa z kamienia
	grunt rodzimy

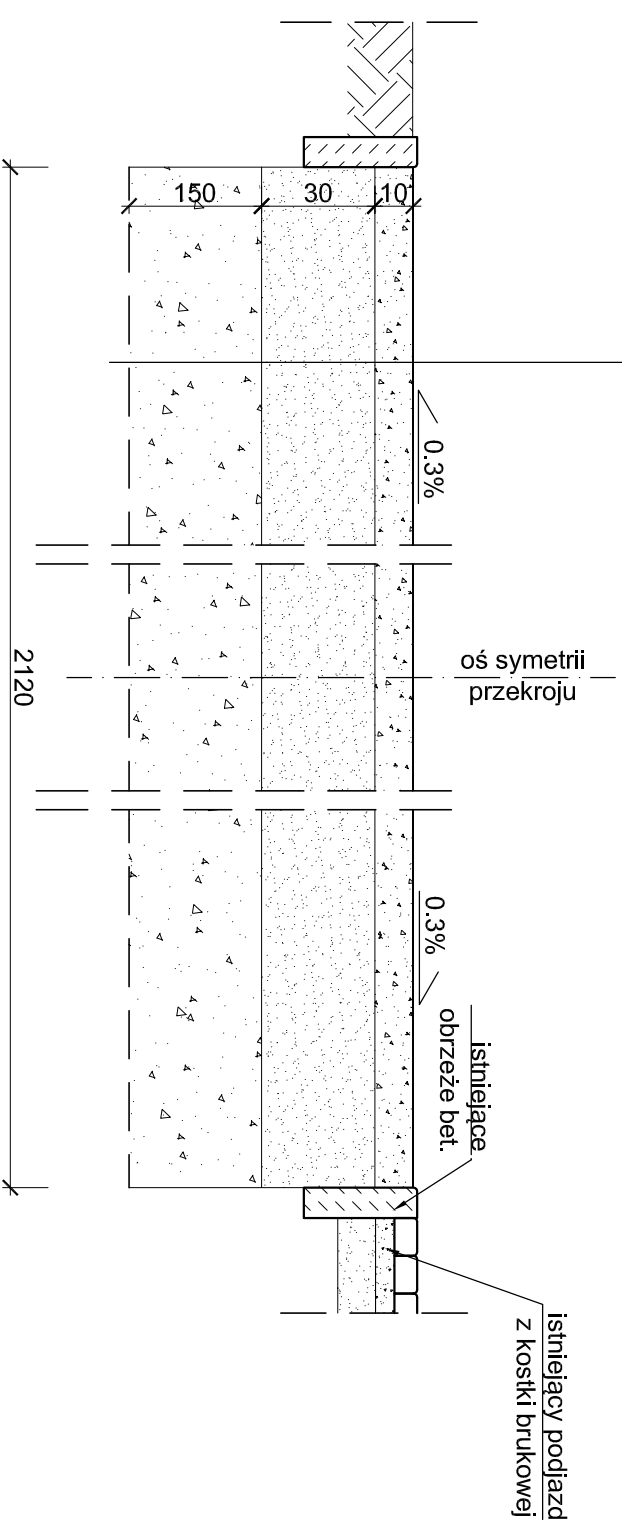

PHU Joanna Konopka			
37-403 Jaskowice ul. Walowa 9		tel kom.: 663 644 474 e-mail: phujoannakonopka@gmail.com	
Objekt: WYMIANA NAWIERZCHNI NA NAWIERZCHNIĘ POLIURETANOWĄ NA PLACU ZABAW PRZY SZKOLE PODSTAWOWEJ W DOMOSTAWIE			
Adres: DZ. NR EWID. 623 OBR. 05 DOMOSTAWA, 37-405 JAROCIN			
Inwestor: URZĄD GMINY JAROCIN 37-405 JAROCIN 159			
Funkcja	Imię i Nazwisko	Nr i specjalność uprawnień	Podpis
mgr inż. PROJEKTOWAŁ JERZY KONOPKA		PKD 0136/PWOK/06 Specjalność: konstrukcyjno- budowlana	
Branża: KONSTRUKCJA		Faza projektu: PROJEKT WYKONAWCZY	
Skala: 1:20		Data projektu: 04.2018	
Nazwa rysunku PRZEKRÓJ PRZEZ NAWIERZCHNIĘ BEZPIECZNĄ			
Projekt nr: 277/2018	Format rys: 1PZ	Rys. nr: 1PZ	

Załączam się wszelkie prawa wyłączone z Usługi o prawie autorskim. Rysunek techniczny nie może być w całości lub w części przeproszonym, udostępniony lub oddzielony komórkami, bez pisemnej zgody firmy PHU JOANNA KONOPKA w Jaskowicach