



ZAŁĄCZNIK NR 1
DO UCHWAŁY NR XLII.306.2023 RADY GMINY JAROCIN
Z DNIA 30 PAŹDZIERNIKA 2023 R.

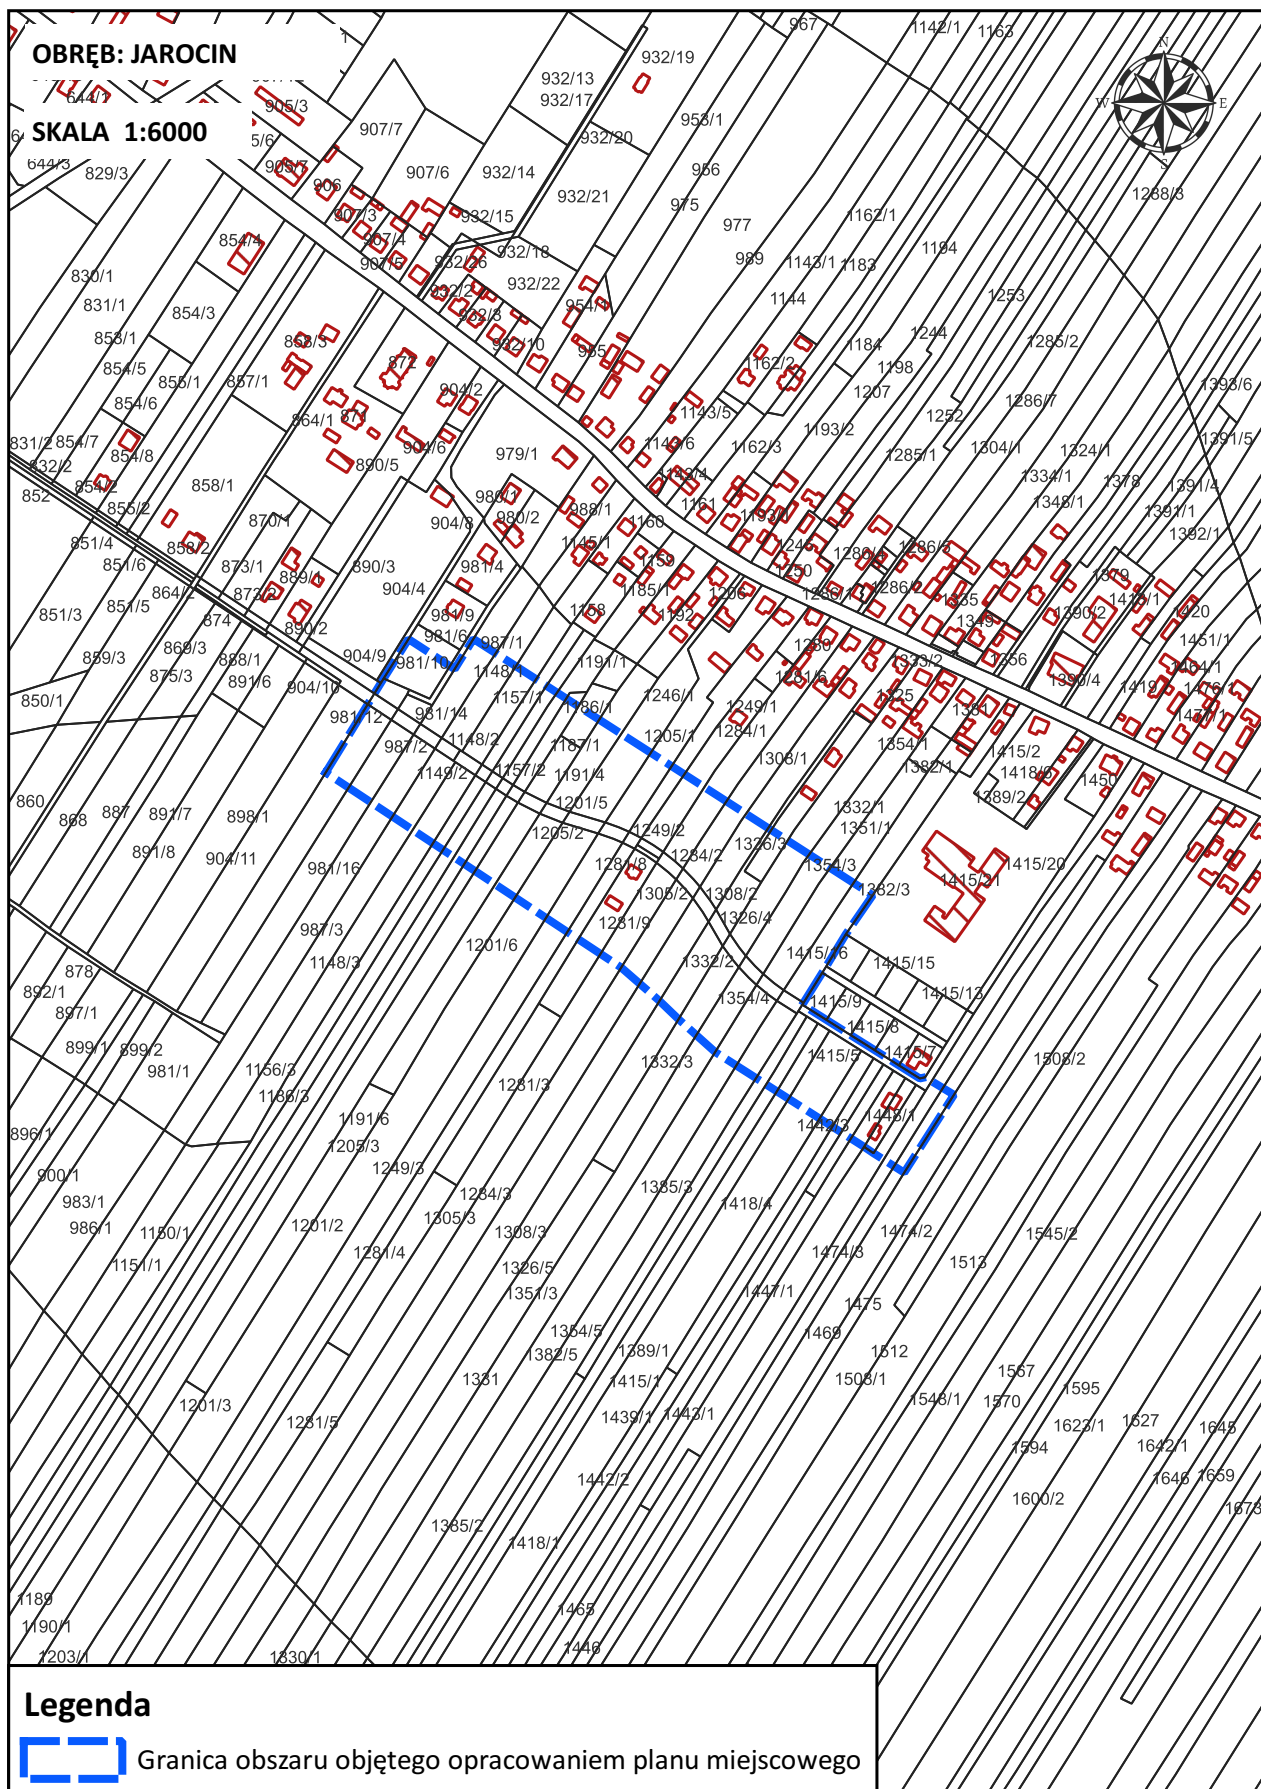



ZAŁĄCZNIK NR 2
DO UCHWAŁY NR XLII.306.2023 RADY GMINY JAROCIN
Z DNIA 30 PAŹDZIERNIKA 2023 R.



ZAŁĄCZNIK NR 3
DO UCHWAŁY NR XLII.306.2023 RADY GMINY JAROCIN
Z DNIA 30 PAŹDZIERNIKA 2023 R.

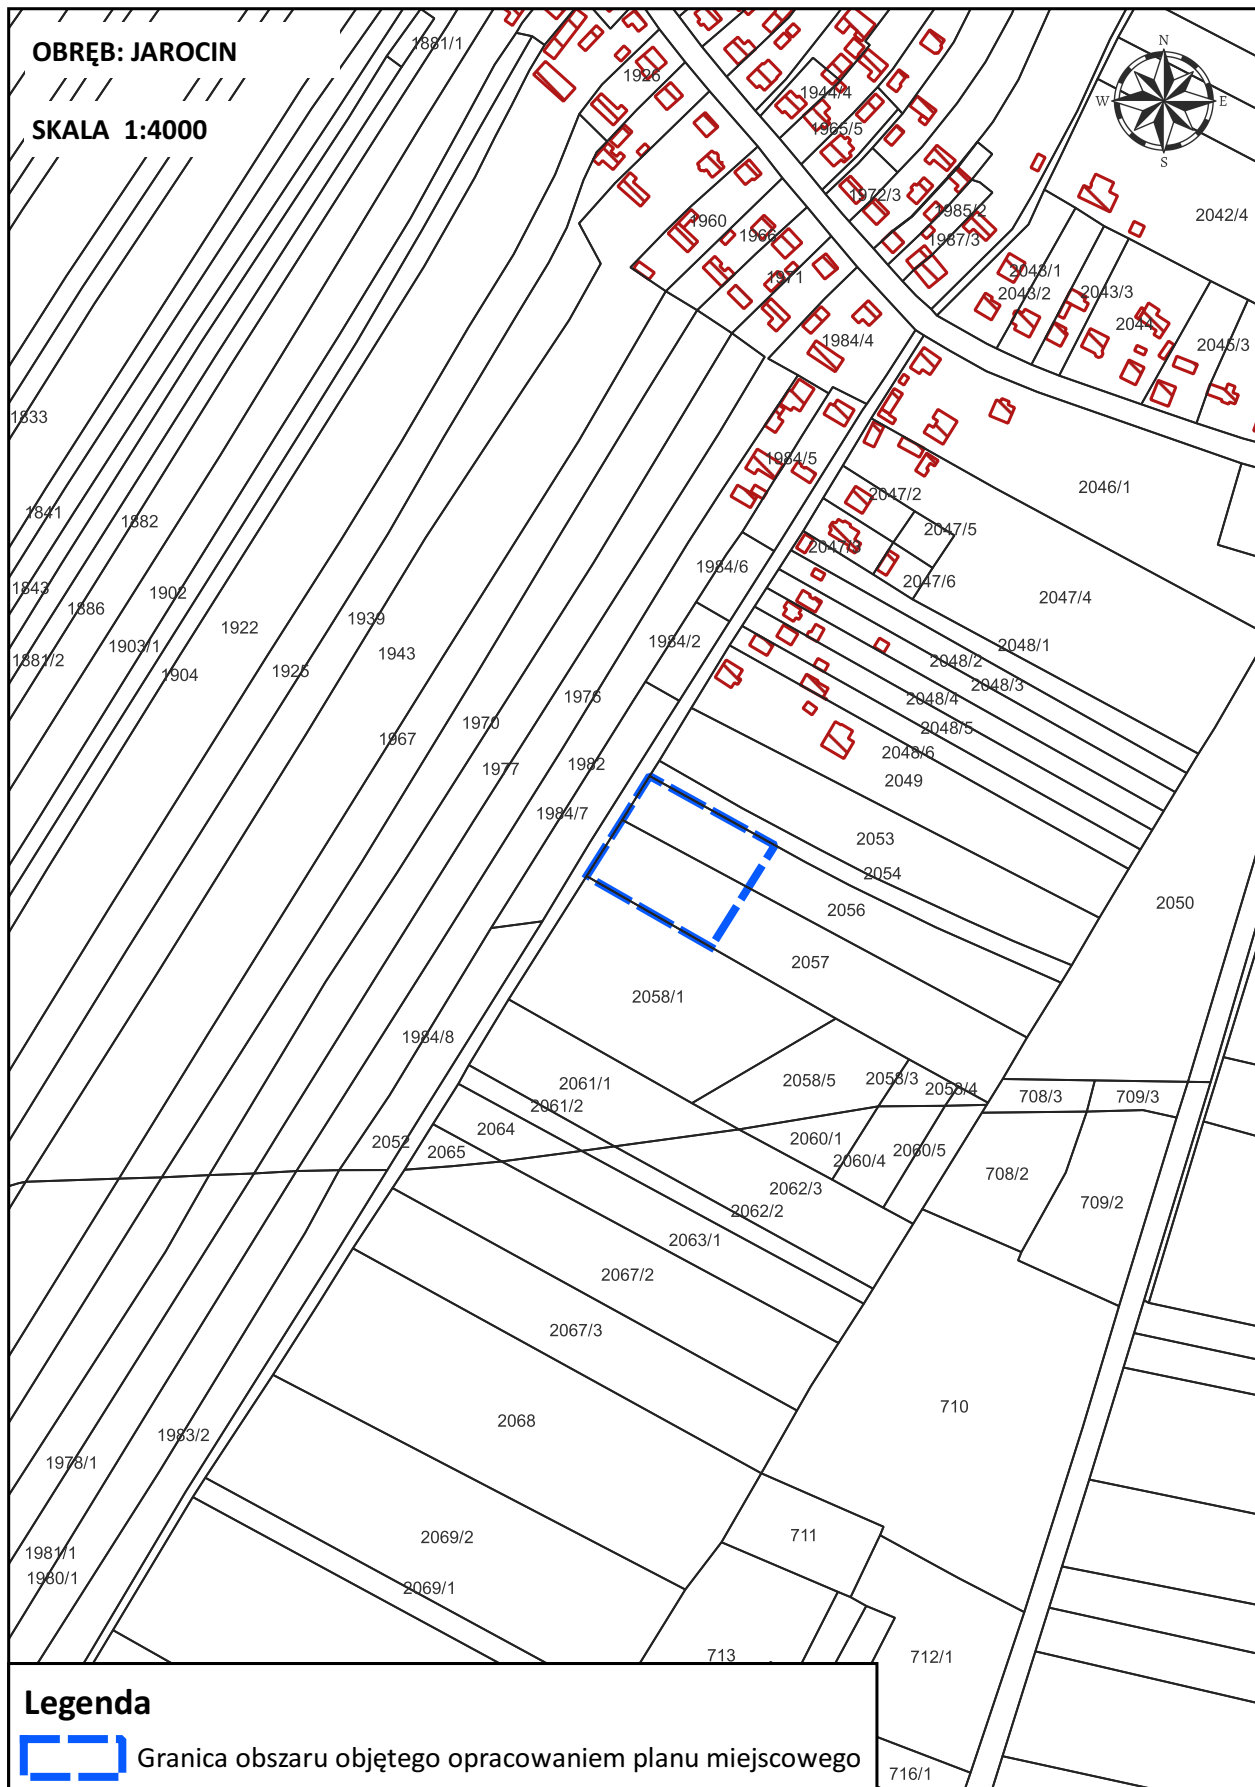

OBRĘB: KATY
SKALA 1:5000

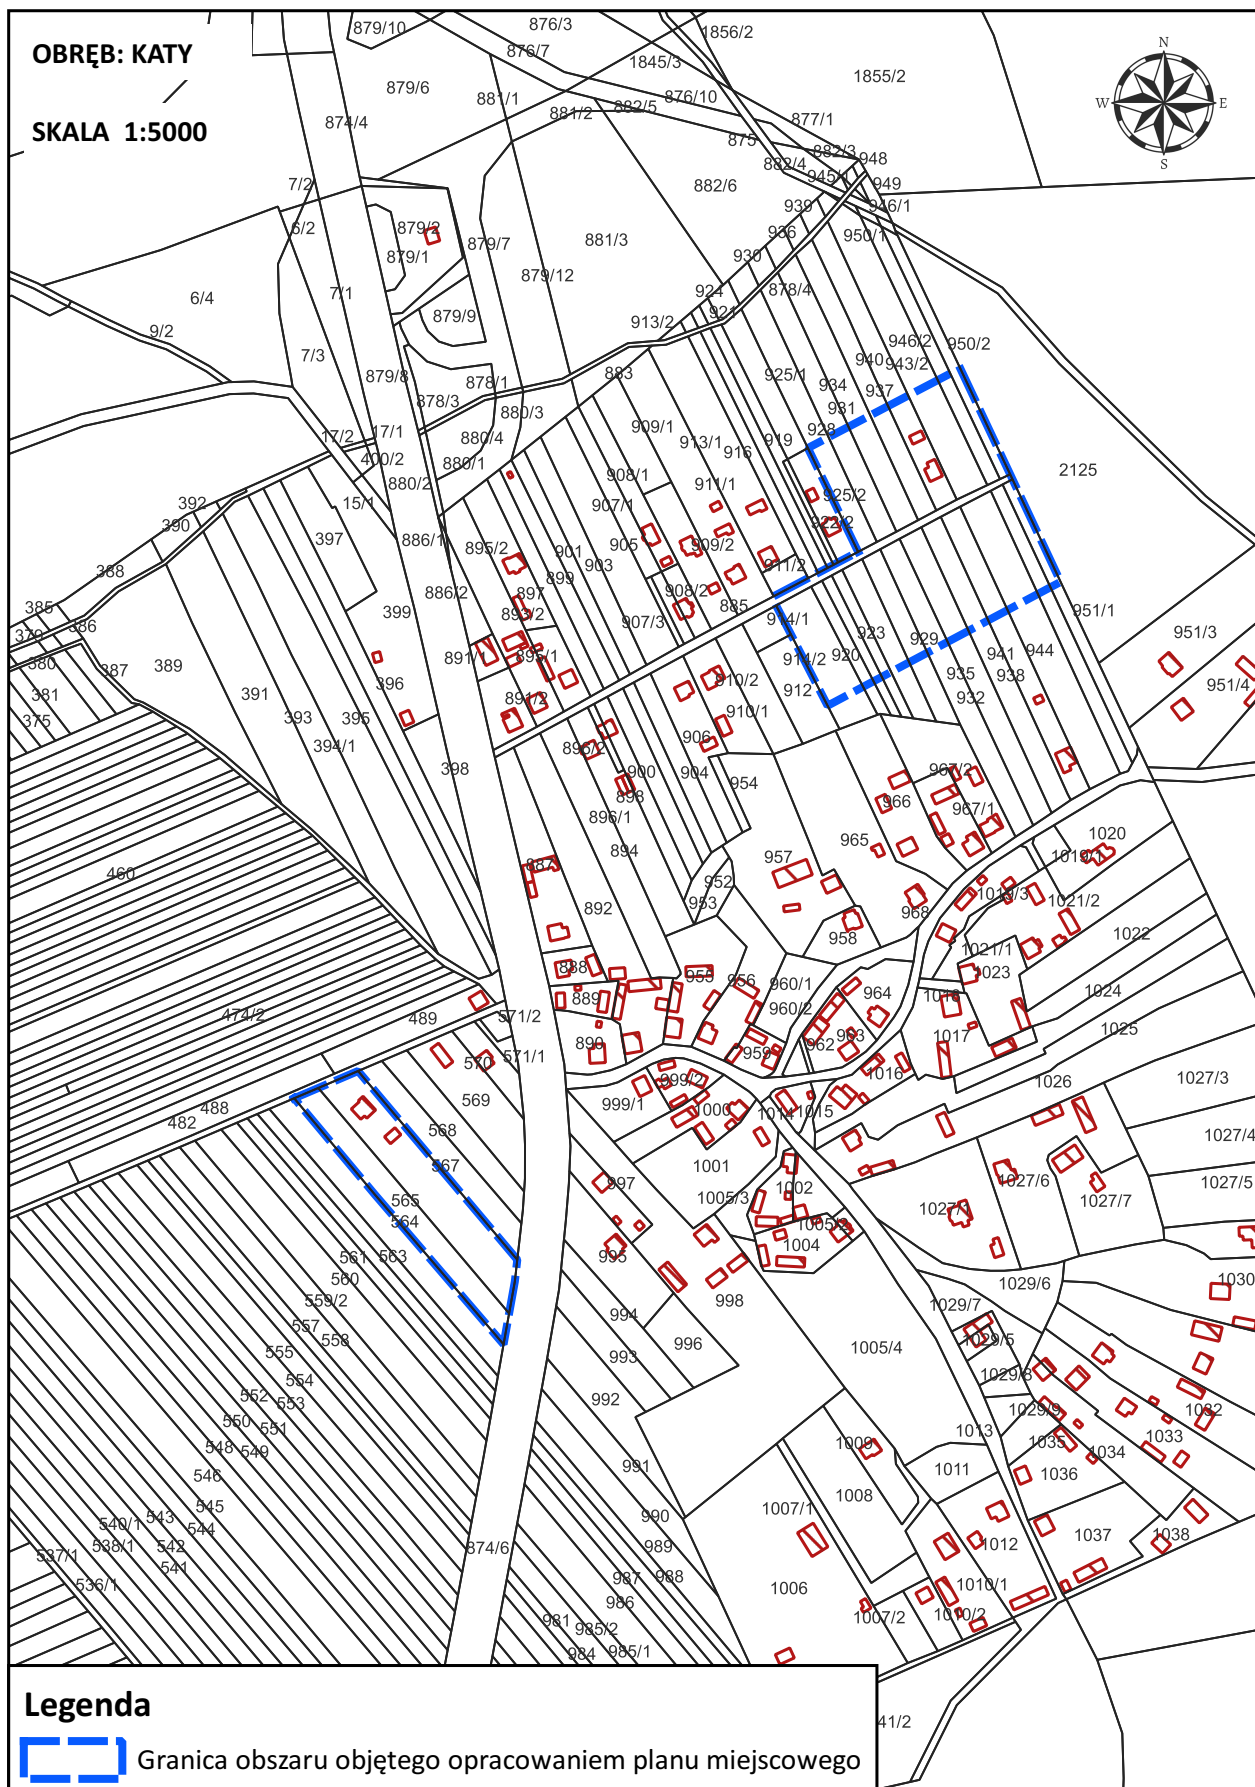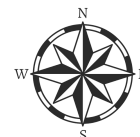


OBRĘB: ZDZIARY

SKALA 1:5000


Legenda

Granica obszaru objętego opracowaniem planu miejscowego


ZAŁĄCZNIK NR 6
DO UCHWAŁY NR XLII.306.2023 RADY GMINY JAROCIN
Z DNIA 30 PAŹDZIERNIKA 2023 R.

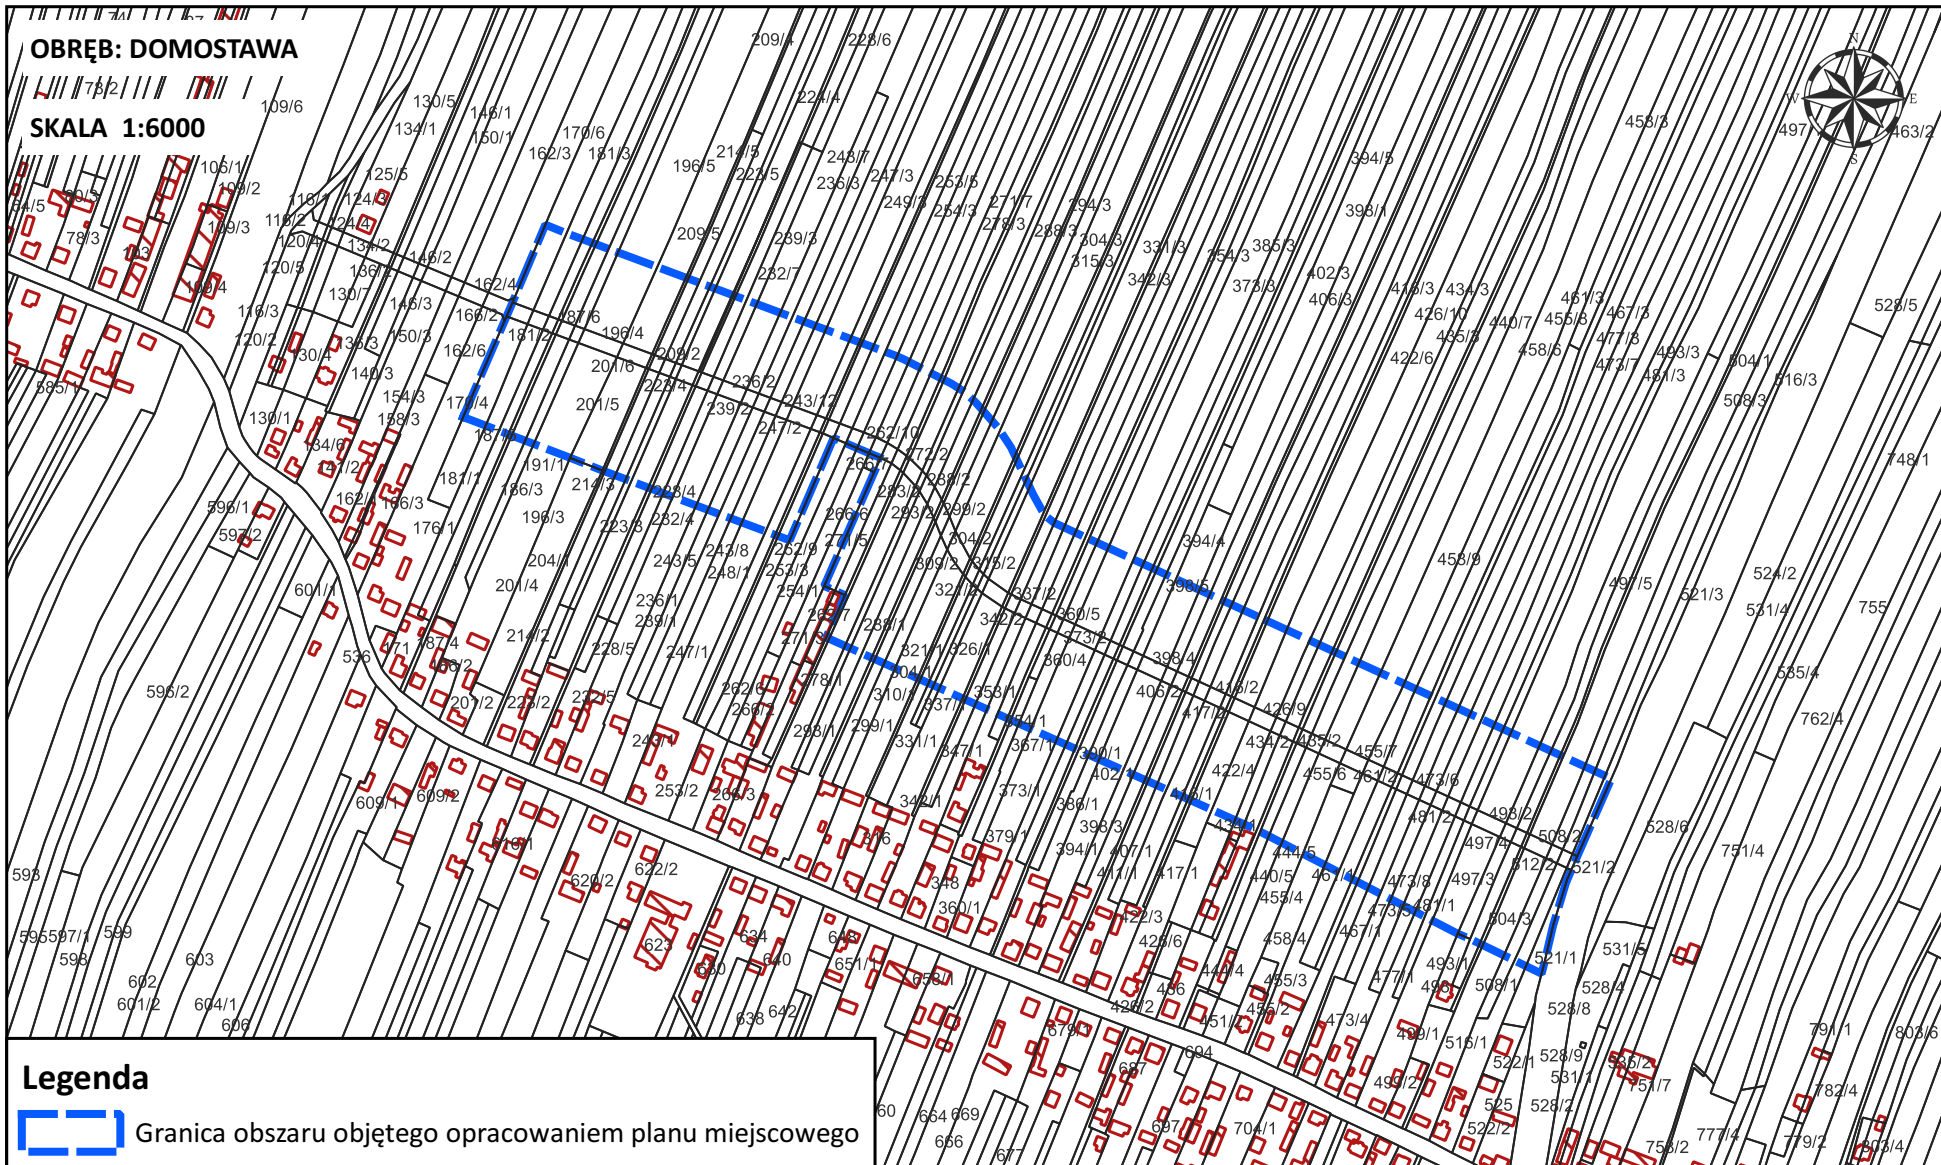


ZAŁĄCZNIK NR 7
DO UCHWAŁY NR XLII.306.2023 RADY GMINY JAROCIN
Z DNIA 30 PAŹDZIERNIKA 2023 R.

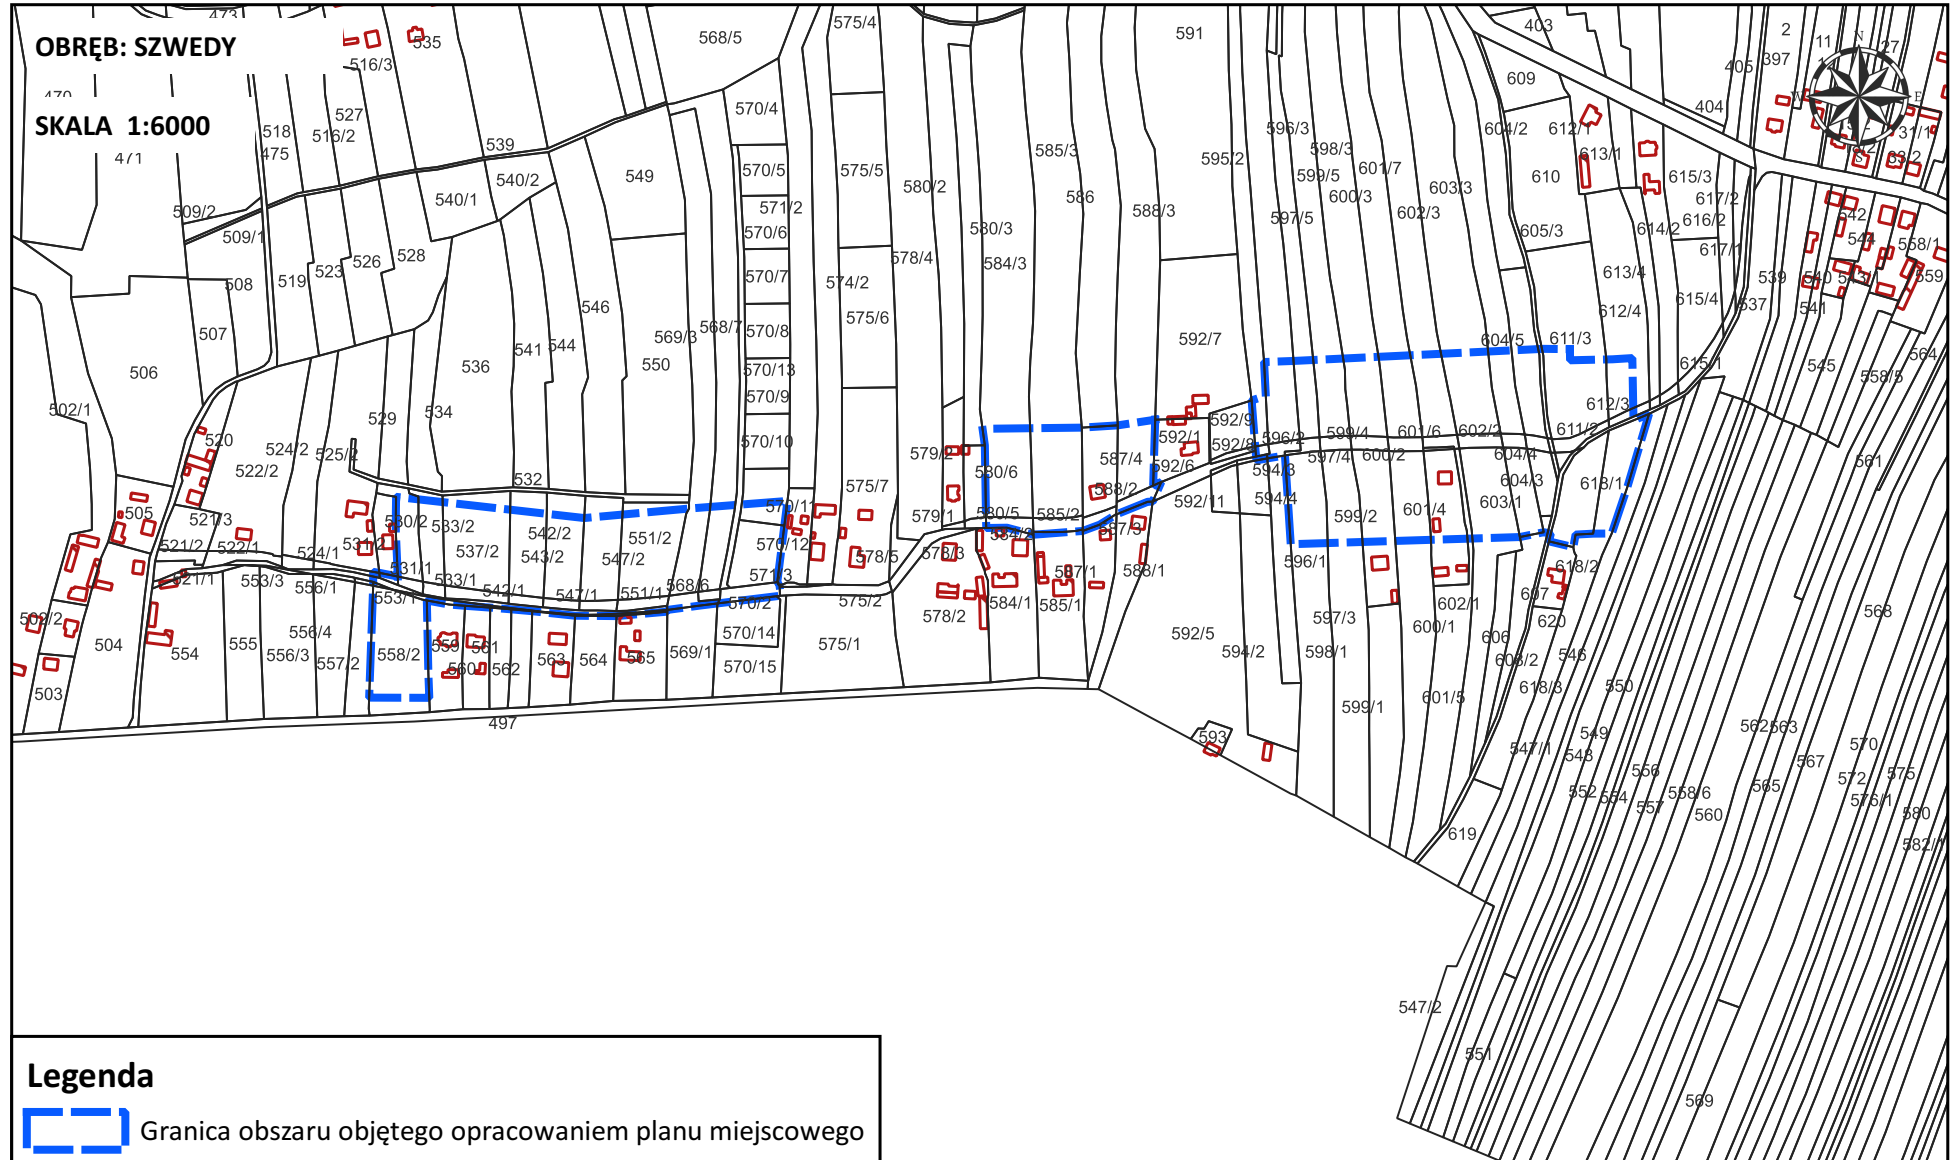


ZAŁĄCZNIK NR 8
DO UCHWAŁY NR XLII.306.2023 RADY GMINY JAROCIN
Z DNIA 30 PAŹDZIERNIKA 2023 R.

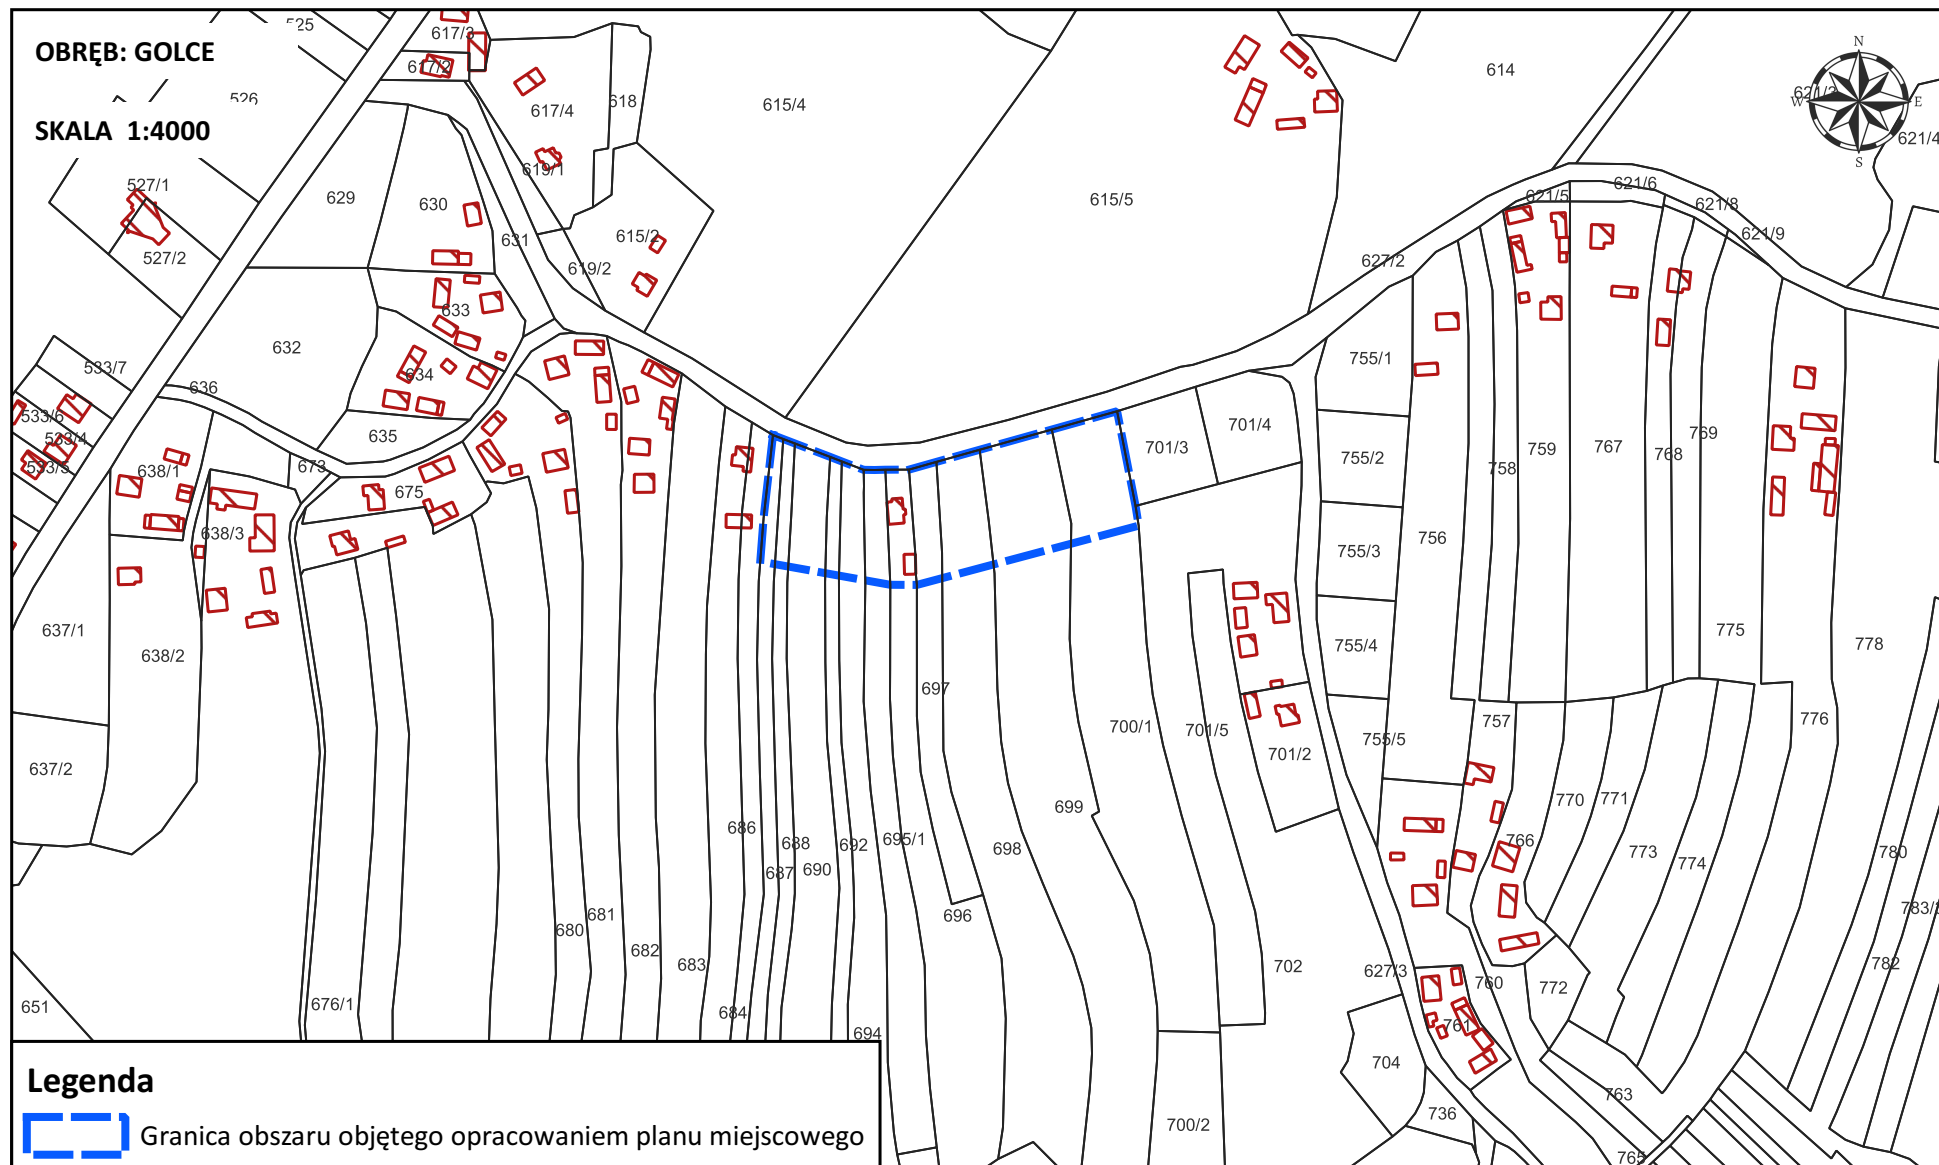


ZAŁĄCZNIK NR 9
DO UCHWAŁY NR XLII.306.2023 RADY GMINY JAROCIN
Z DNIA 30 PAŹDZIERNIKA 2023 R.

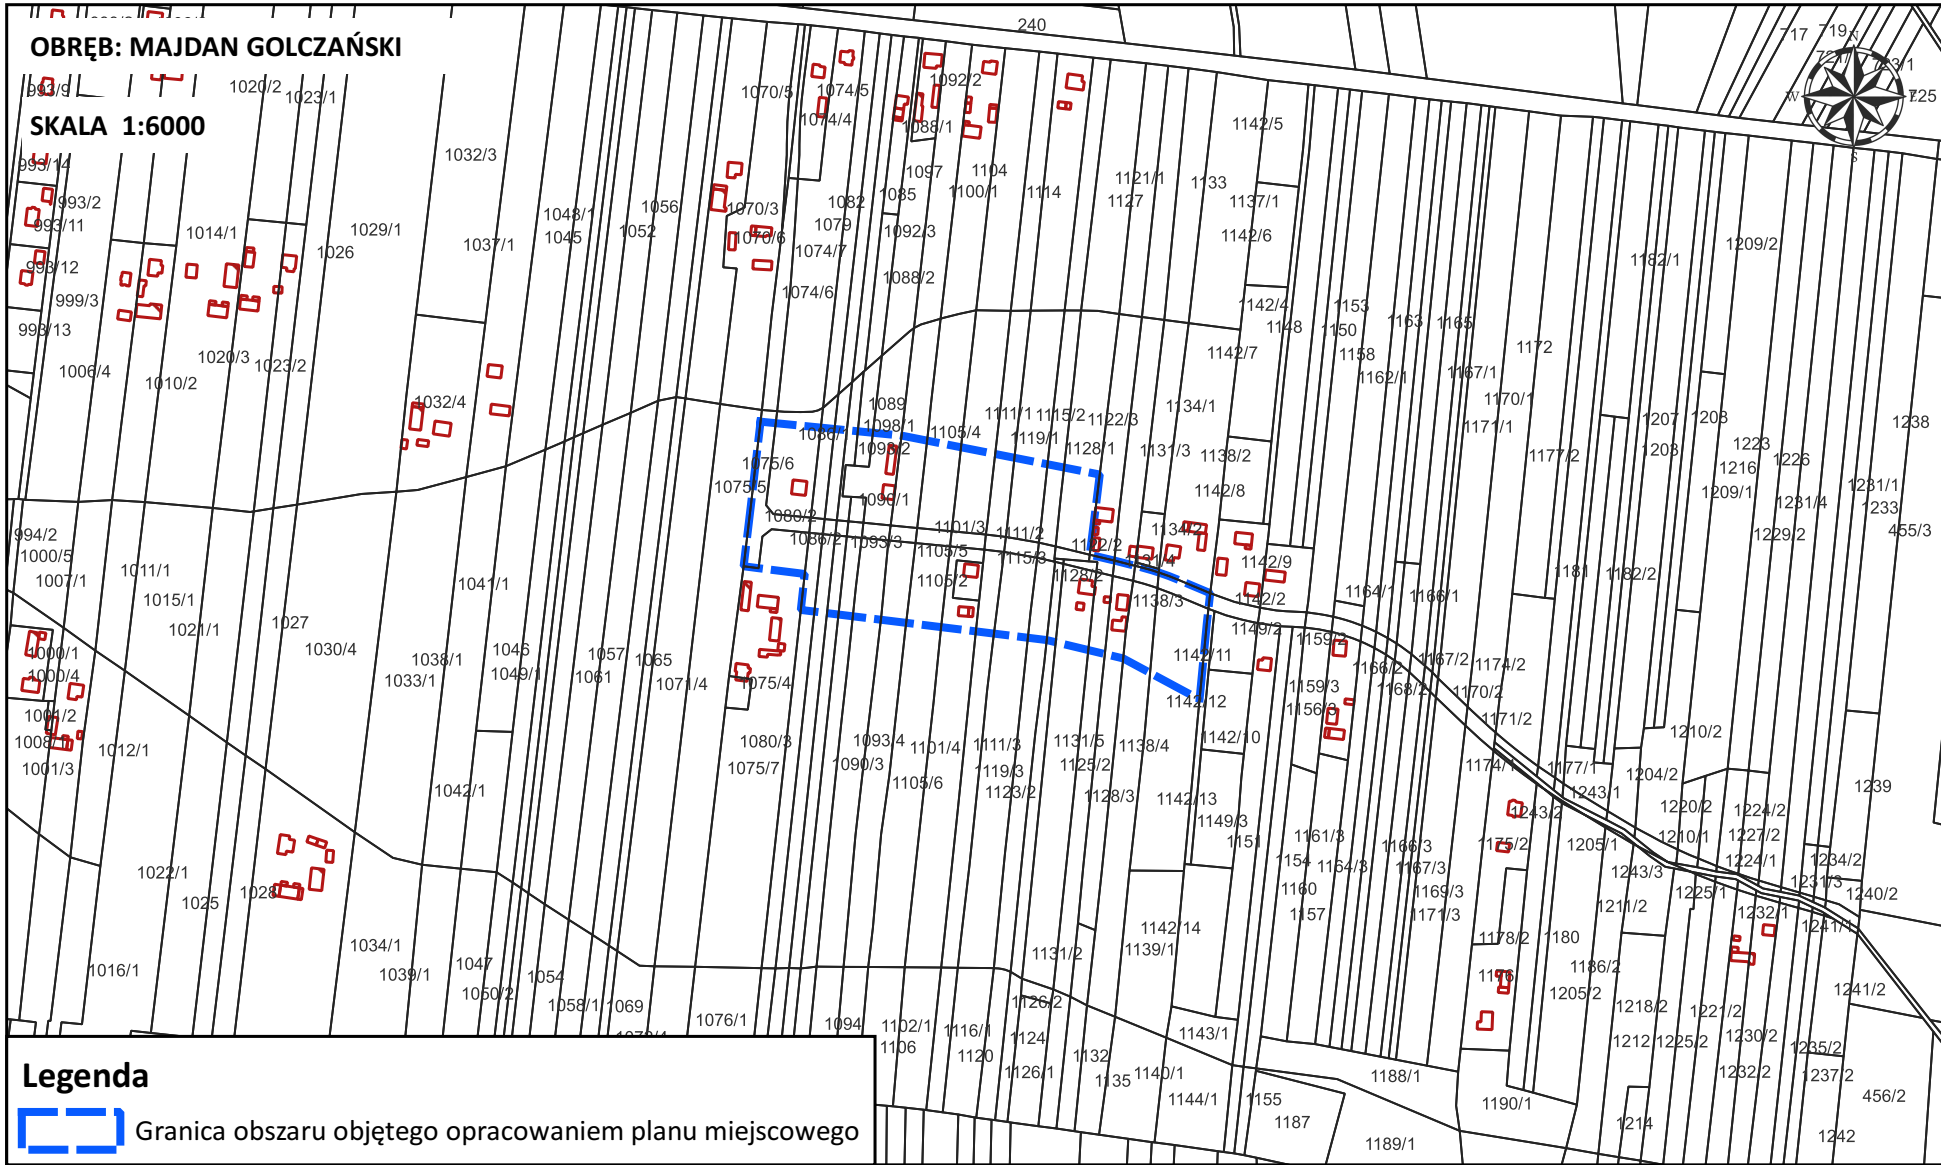


ZAŁĄCZNIK NR 10
DO UCHWAŁY NR XLII.306.2023 RADY GMINY JAROCIN
Z DNIA 30 PAŹDZIERNIKA 2023 R.

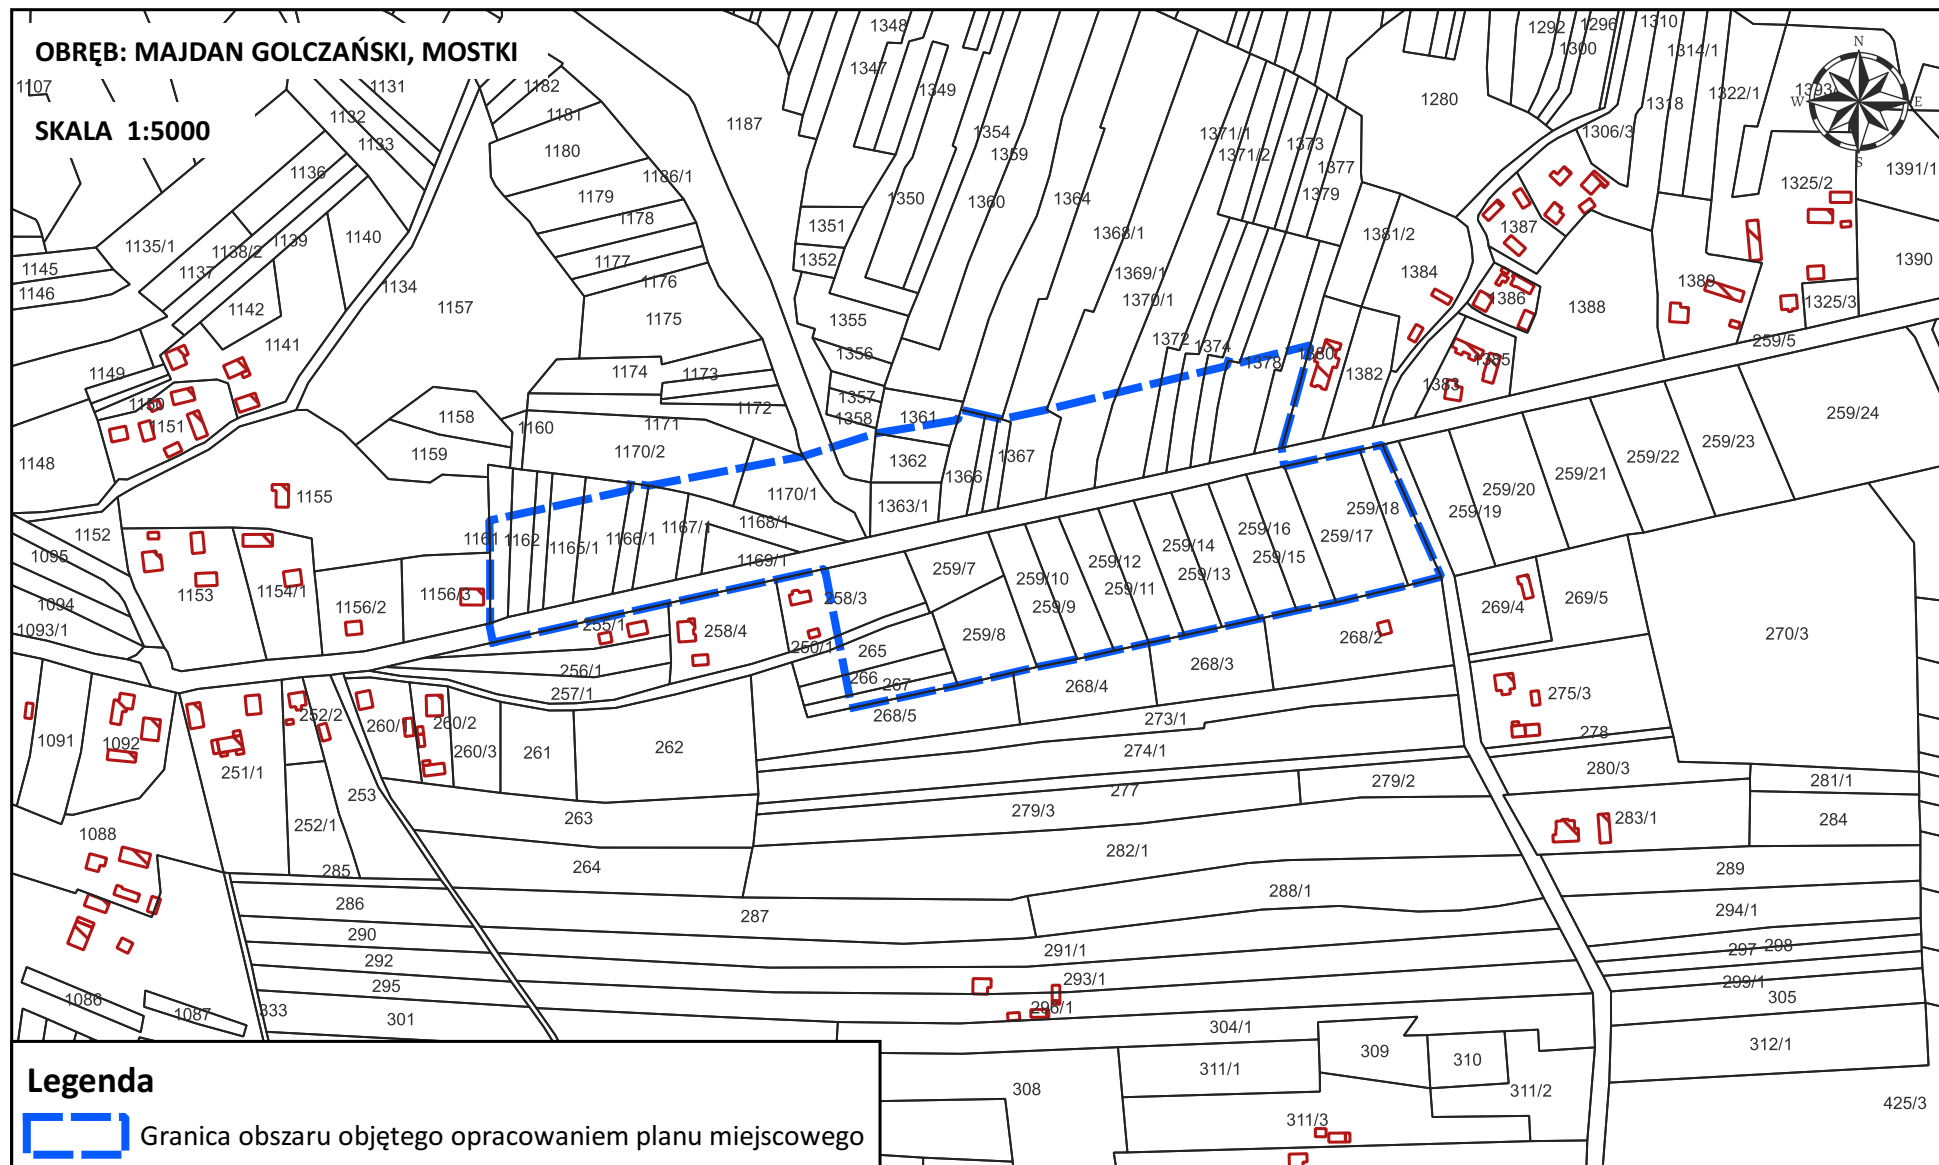

ZAŁĄCZNIK NR 11
DO UCHWAŁY NR XLII.306.2023 RADY GMINY JAROCIN
Z DNIA 30 PAŹDZIERNIKA 2023 R.

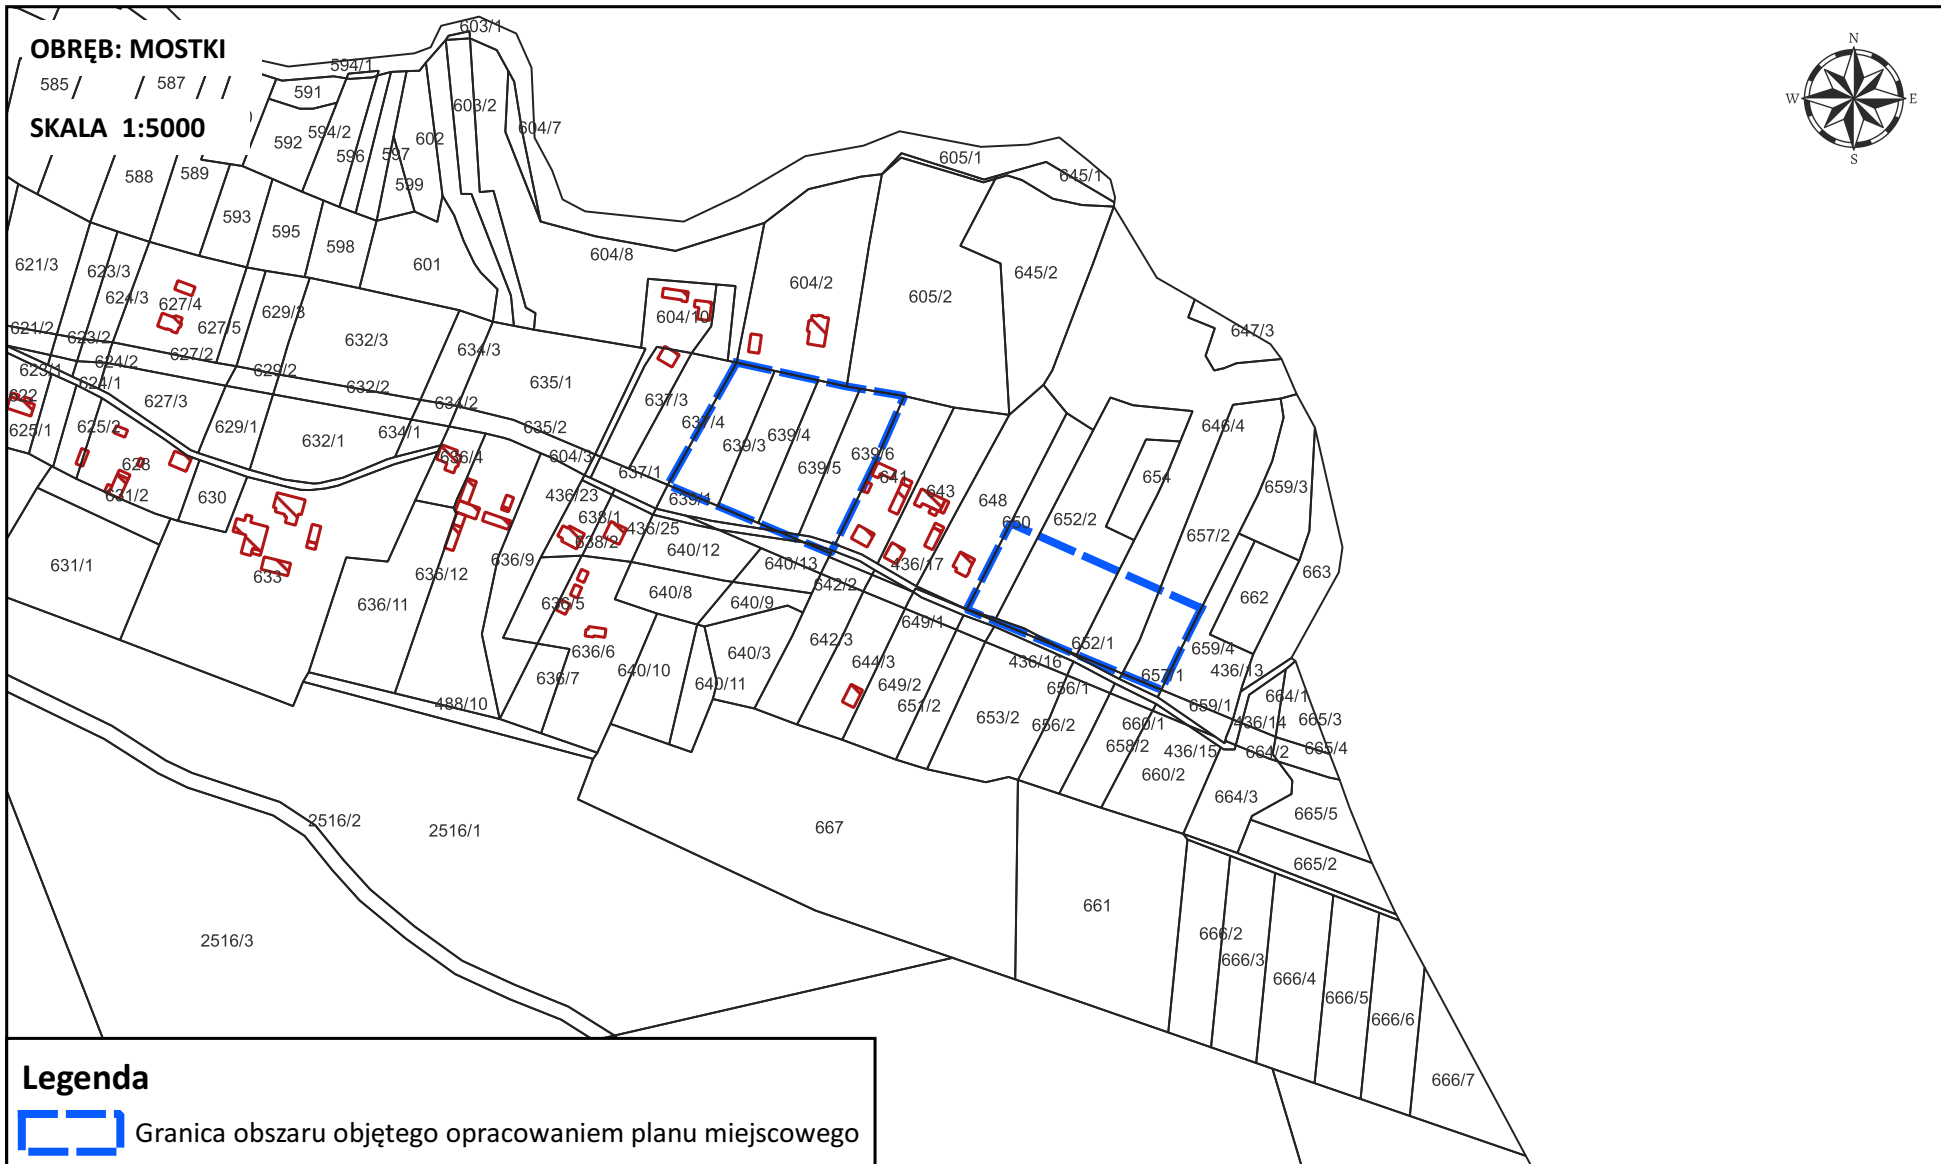

ZAŁĄCZNIK NR 12
DO UCHWAŁY NR XLII.306.2023 RADY GMINY JAROCIN
Z DNIA 30 PAŹDZIERNIKA 2023 R.

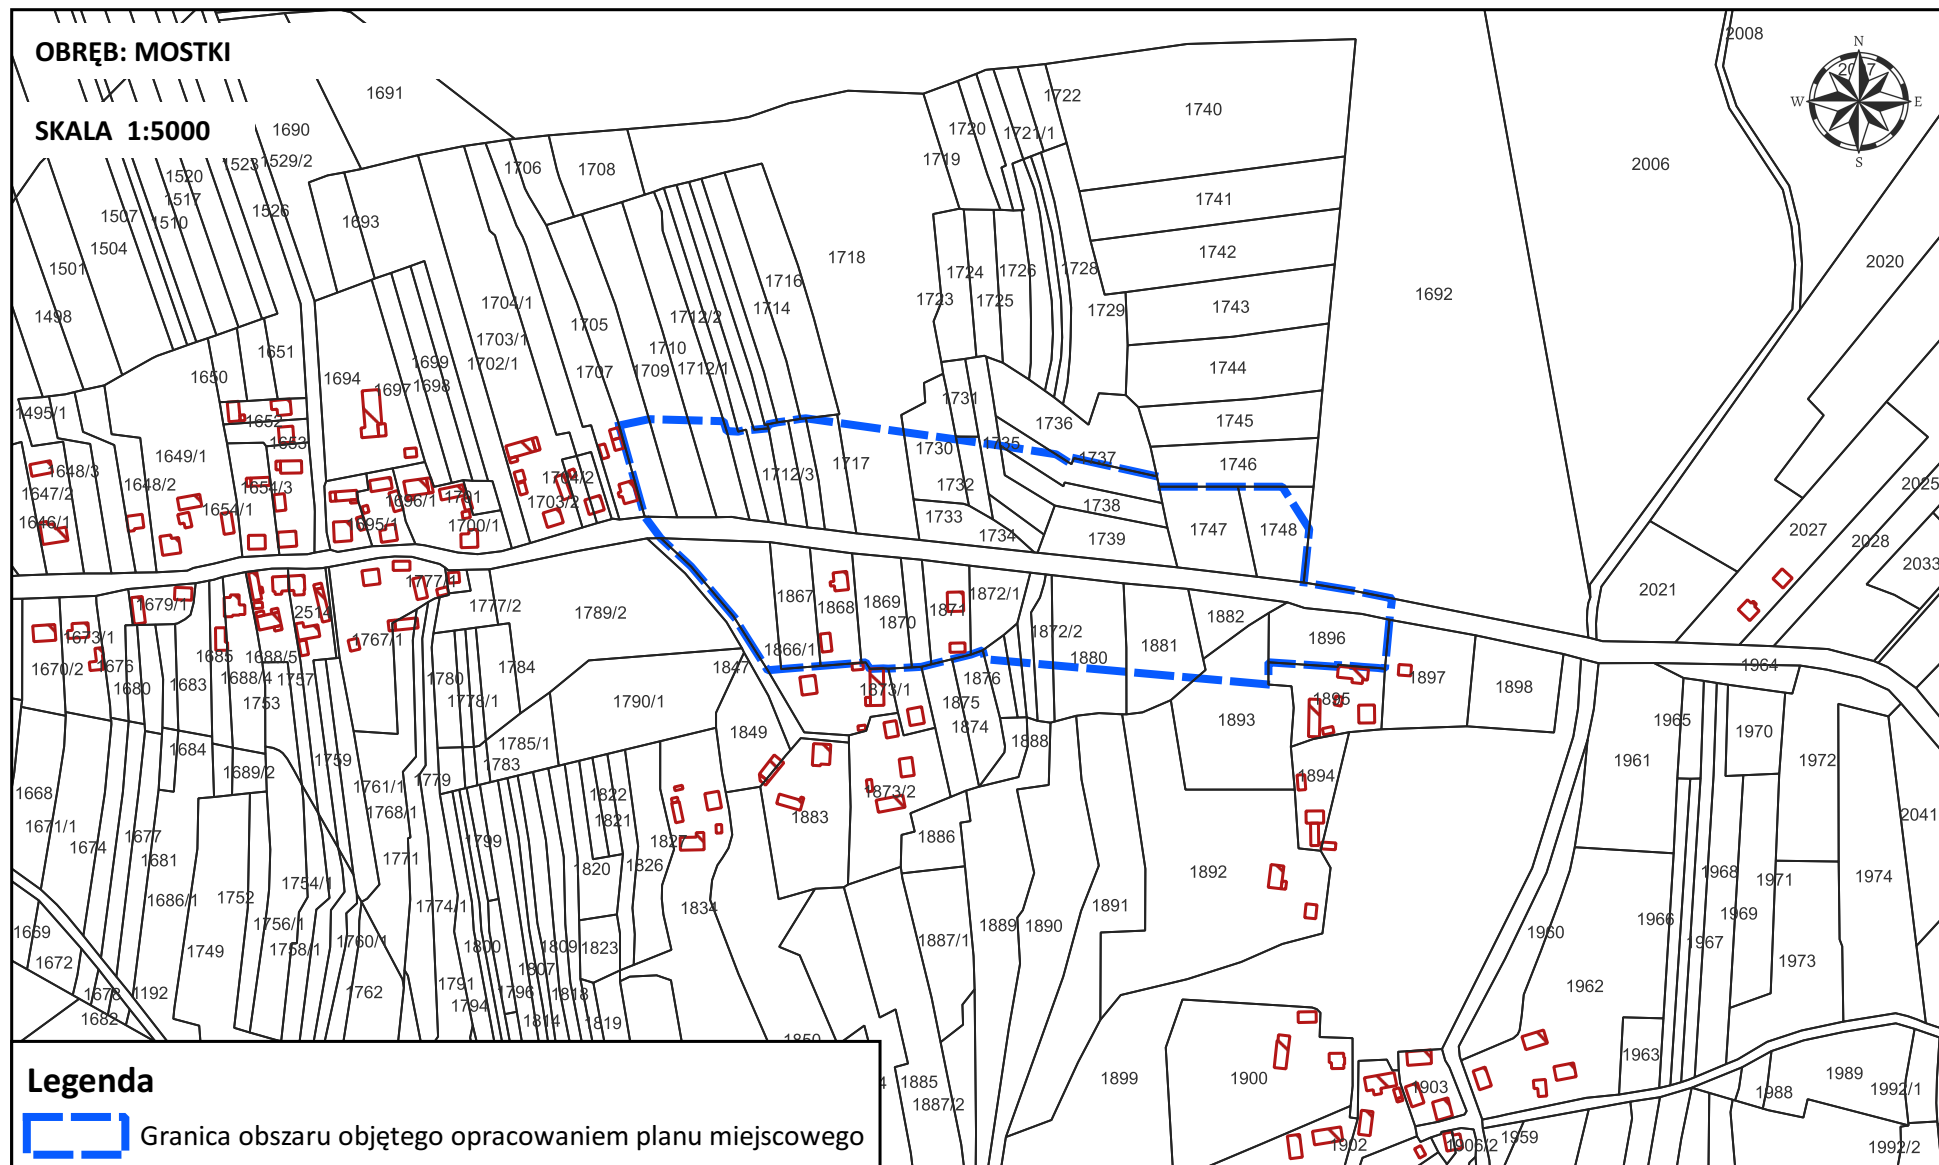

ZAŁĄCZNIK NR 13
DO UCHWAŁY NR XLII.306.2023 RADY GMINY JAROCIN
Z DNIA 30 PAŹDZIERNIKA 2023 R.

