
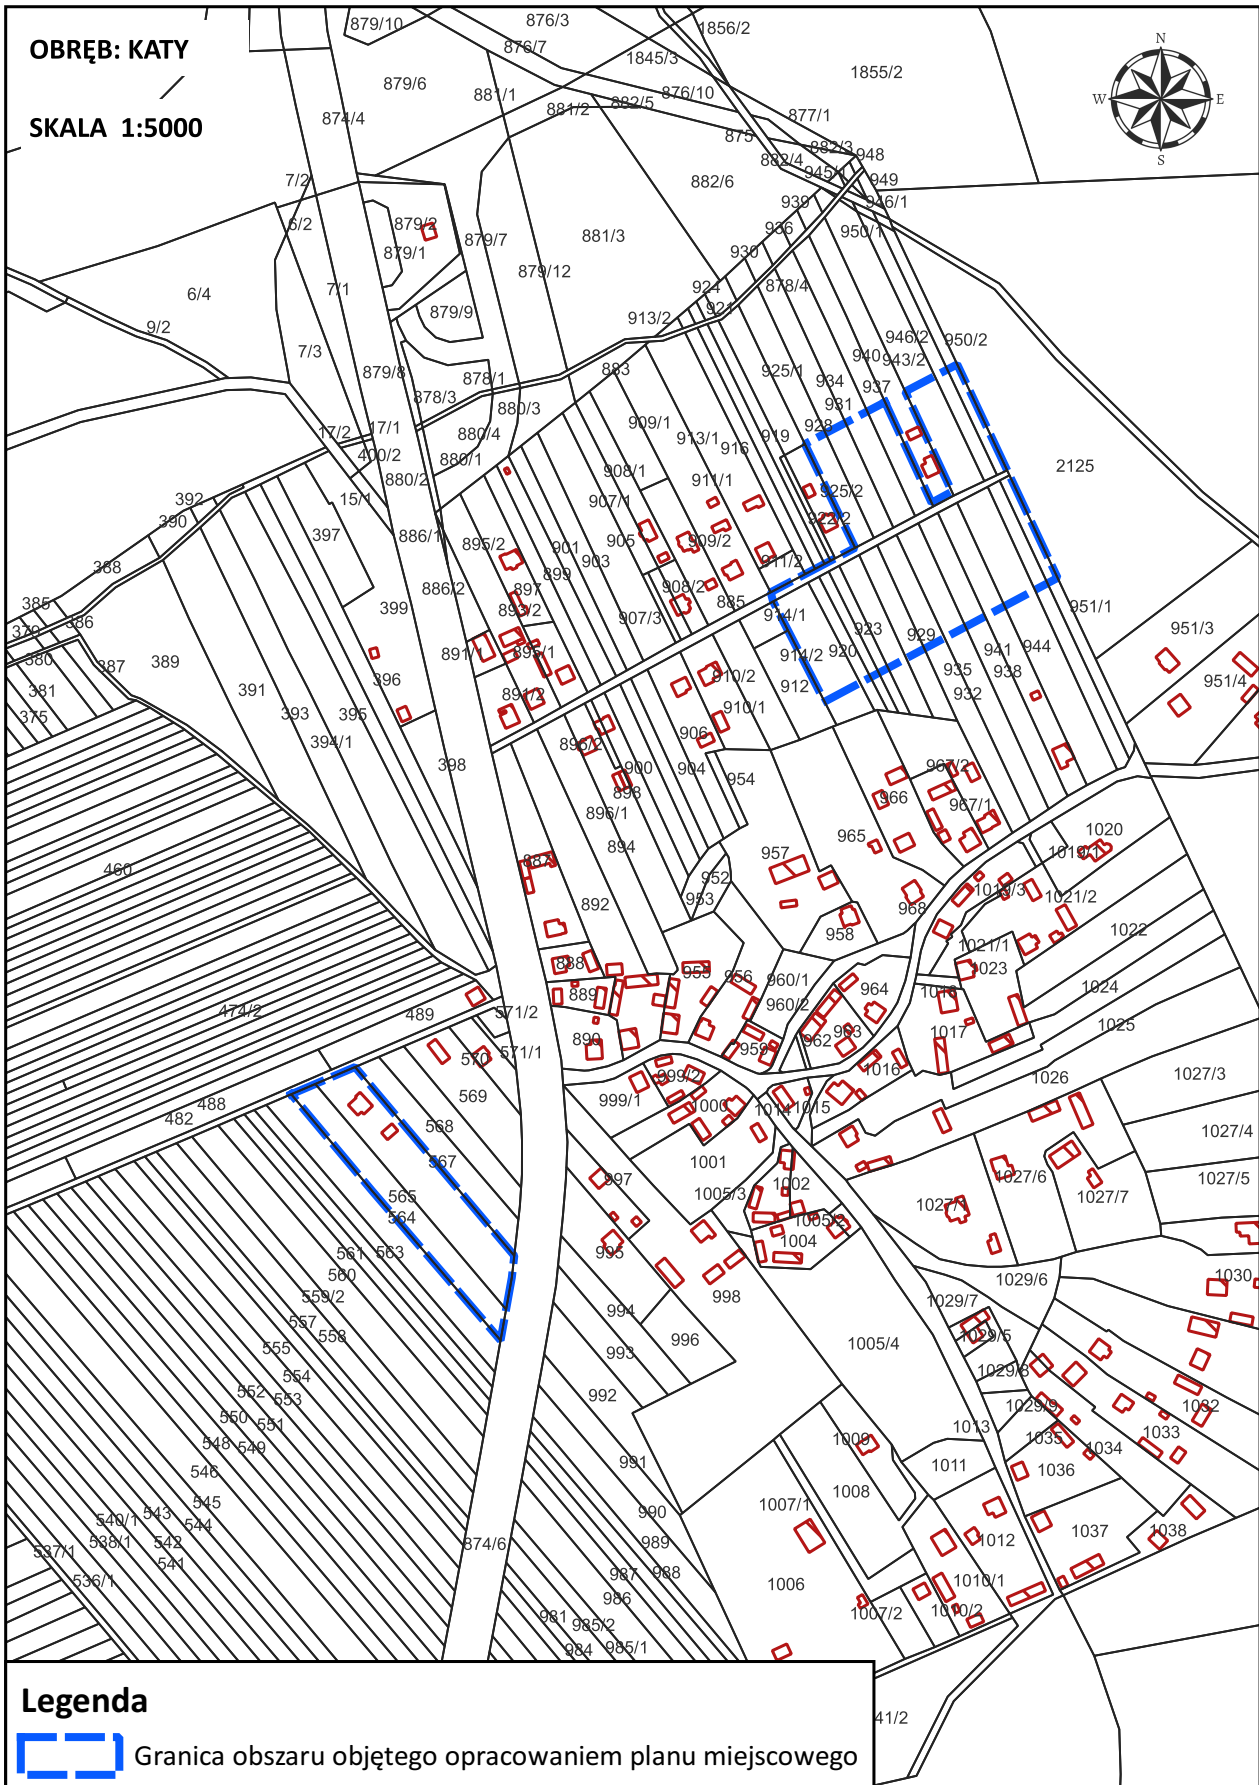


**ZAŁĄCZNIK NR 2**  
**DO UCHWAŁY NR II.16.2024 RADY GMINY JAROCIN**  
**Z DNIA 19 CZERWCA 2024 R.**

**OBRĘB: KATY**

**SKALA 1:5000**

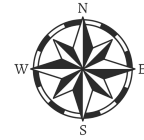

**Legenda**



Granica obszaru objętego opracowaniem planu miejscowego