

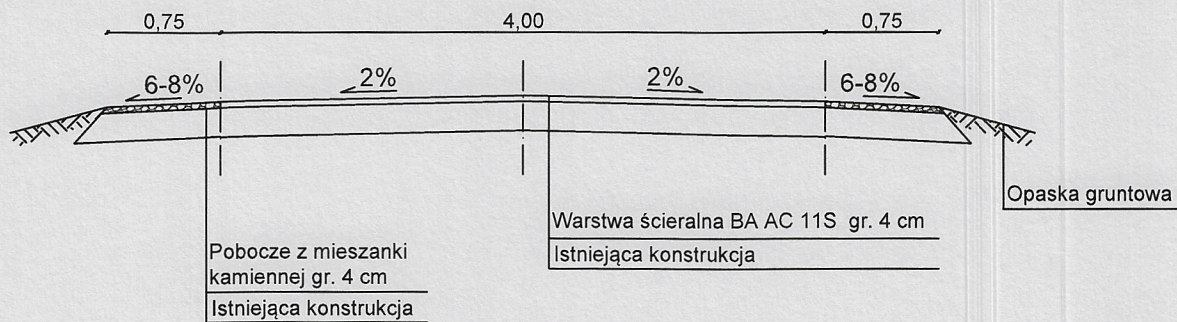


Przekrój poprzeczny 0+000 - 0+145

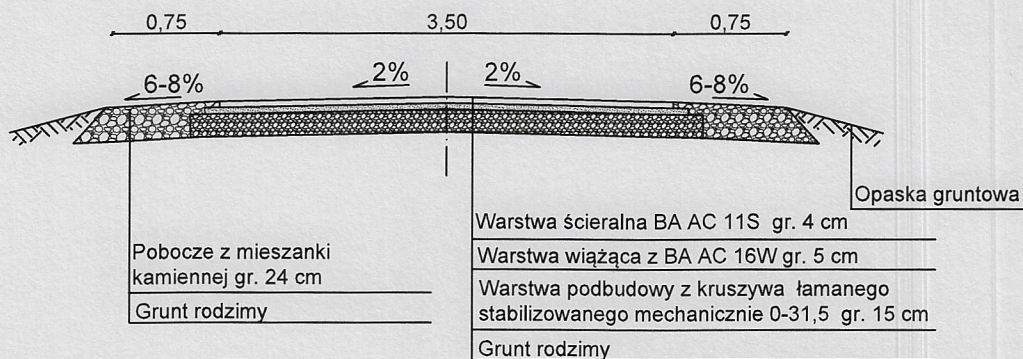

Przekrój poprzeczny 0+145 - 1+663

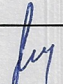

Inwestor:			Gmina Jarocin	
Nazwa inwestycji:			Przebudowa drogi gminnej nr 102200 R Szwedy - Madeje	Stadium: Projekt techniczny
Lokalizacja:			Powiat niżański, gmina Jarocin	Data: czerwiec 2020 r.
Tytuł rysunku:			Przekrój poprzeczny	Skala: 1:50
Projektował	Zbigniew Lach PDK/0131/PWOD/11	Podpis:		Nr rysunku: 3