


PRZEKRÓJ NORMALNY
NA ODCINKU PROSTYM

KORONA DROGI GŁÓWNEJ
3,00 (lub nadrzędnie GPD*)

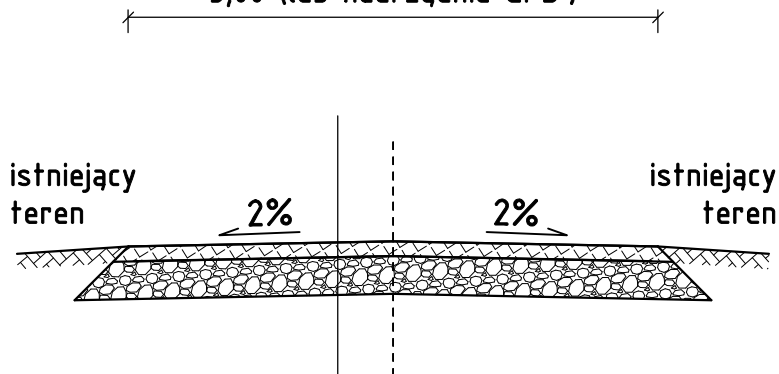

KONSTRUKCJA JEZDNI:

5 cm	kruszywo z żużla hutniczego 0-10mm
15 cm	kruszywo z żużla hutniczego 0-63mm
- cm	grunt rodzimy

GPD* - granica pasa drogowego

Inwestor	GMINA JAROCIN JAROCIN 159, 37-405 JAROCIN		
Nazwa inwestycji	Modernizacja drogi dojazdowej do gruntów rolnych w Domostawie		
Lokalizacja	Powiat nizański, Gmina Jarocin, msc. Domostawa		
Nazwa rysunku	PRZEKROJE NORMALNE		
Opracował	Stadium DT	Nr rysunku 3	
	Skala 1:50		
Data: 04.2024 r. Podpis:			