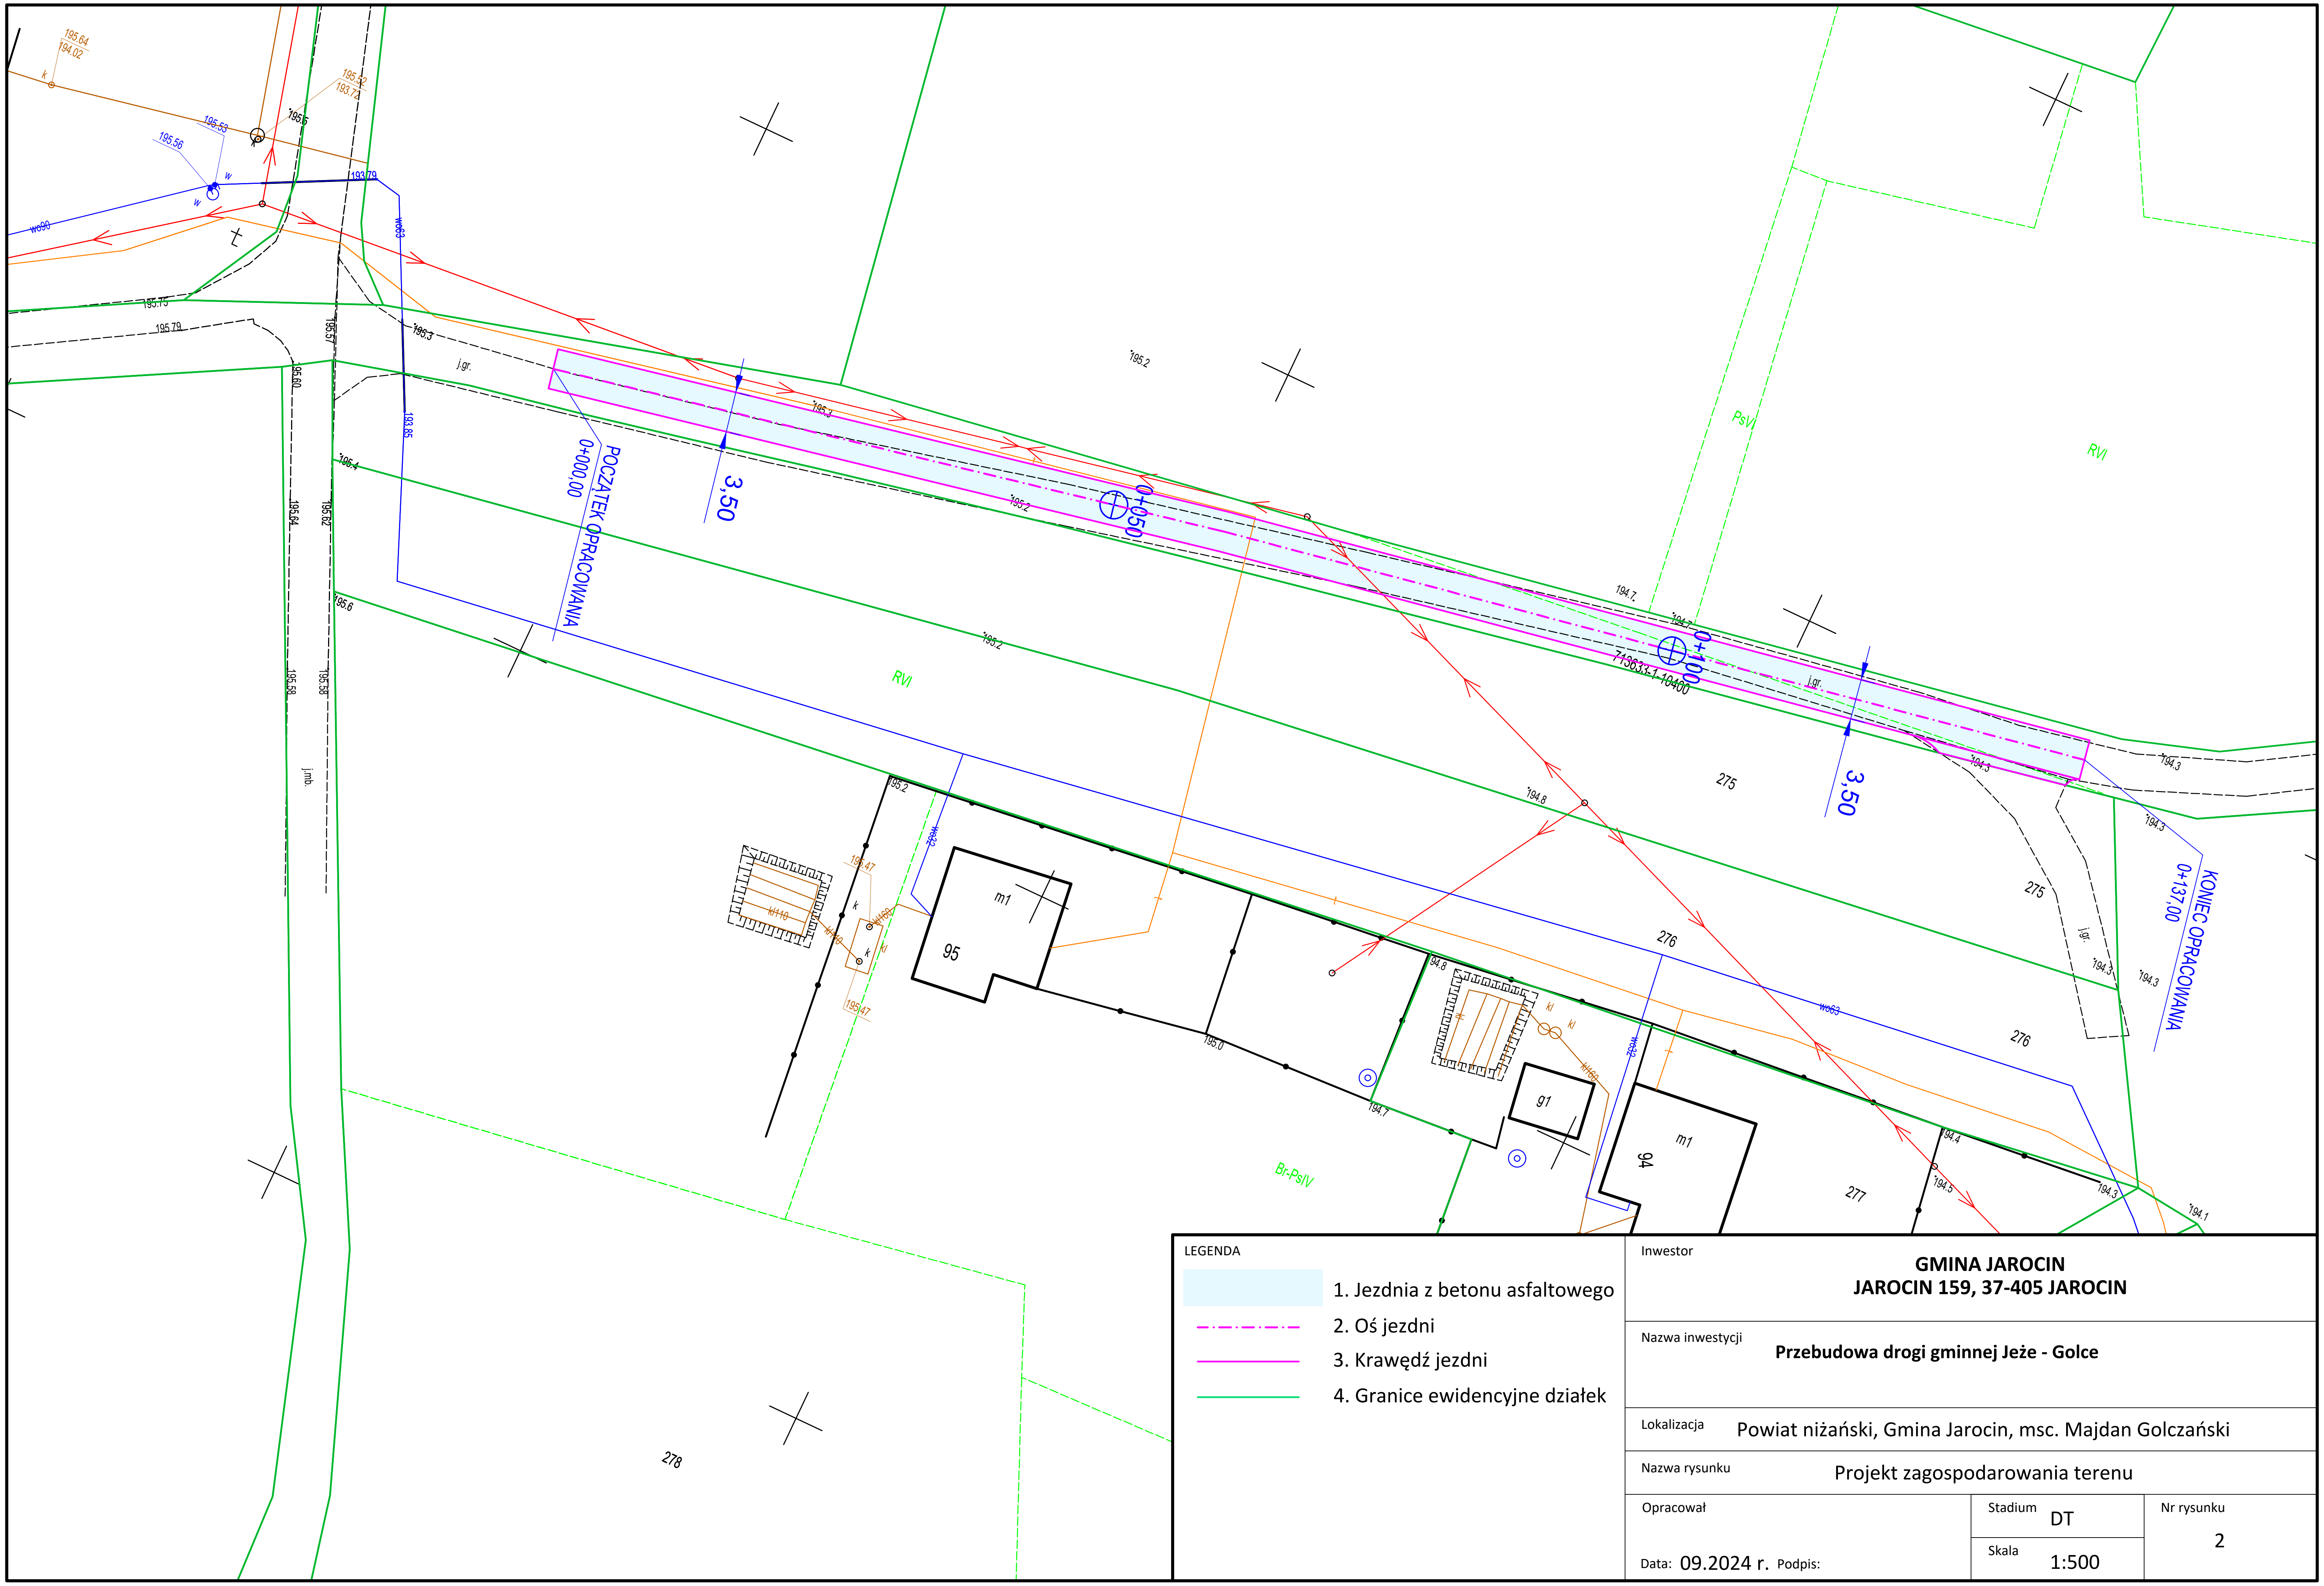

LEGENDA

1. Jezdnia z betonu asfaltowego
2. Oś jezdni
3. Krawędź jezdni
4. Granice ewidencyjne działek

Inwestor	**GMINA JAROCIN** **JAROCIN 159, 37-405 JAROCIN**
Nazwa inwestycji	**Przebudowa drogi gminnej Jeże - Golce**
Lokalizacja	Powiat niżański, Gmina Jarocin, msc. Majdan Golczański
Nazwa rysunku	Projekt zagospodarowania terenu

Opracował	Stadium	Nr rysunku
	DT	2
Data: 09.2024 r. Podpis:	Skala 1:500	